
Agenzia del Territorio
CATASTO FABBRICATI
Ufficio Provinciale di
Cremona

Dichiarazione protocollo n. del	
Planimetria di u.i.u. in Comune di Pizzighettone	
Via A.smancini civ. 2	
Identificativi Catastali: Sezione: Foglio: 27 Particella: 24 Subalterno: 508	Compilata da: Lena Tania Iscritto all'albo: Architetti Prov. Cremona N. 574


Scheda n. 1 Scala 1:200

doc B/1

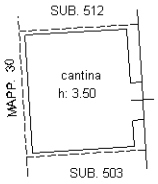

CORTE COMUNE
SUB. 506

PIANTA PIANO TERRA

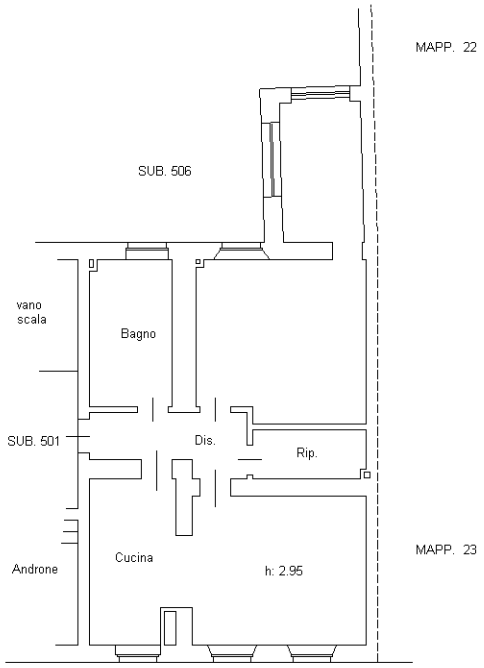

PIANTA PIANO TERRA

