Agenzia del Territorio
CATASTO FABBRICATI
Ufficio Provinciale di
Cremona

Dichiarazione protocollo n. del

Planimetria di u.i.u. in Comune di Pizzighettone

Via A.smancini civ. 2

Identificativi Catastali:
Sezione:
Foglio: 27
Particella: 24
Subalterno: 510


Compilata da:
Lena Tania

Iscritto all'albo:
Architetti

Prov. Cremona N. 574

Scheda n. 1 Scala 1:200

doc D/1

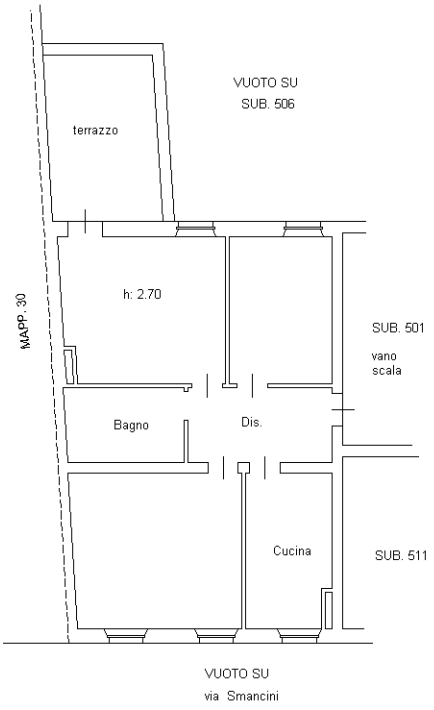

PIANTA PIANO SECONDO

