Agenzia del Territorio

CATASTO FABBRICATI


Ufficio Provinciale di

Cremona

Dichiarazione protocollo n. del	
Planimetria di u.i.u. in Comune di Pizzighettone	
Via A.smancini civ. 2	
Identificativi Catastali: Sezione: Foglio: 27 Particella: 24 Subalterno: 511	Compilata da: Lena Tania Iscritto all'albo: Architetti Prov. Cremona N. 574

Scheda n. 1 Scala 1:200

doc E/1

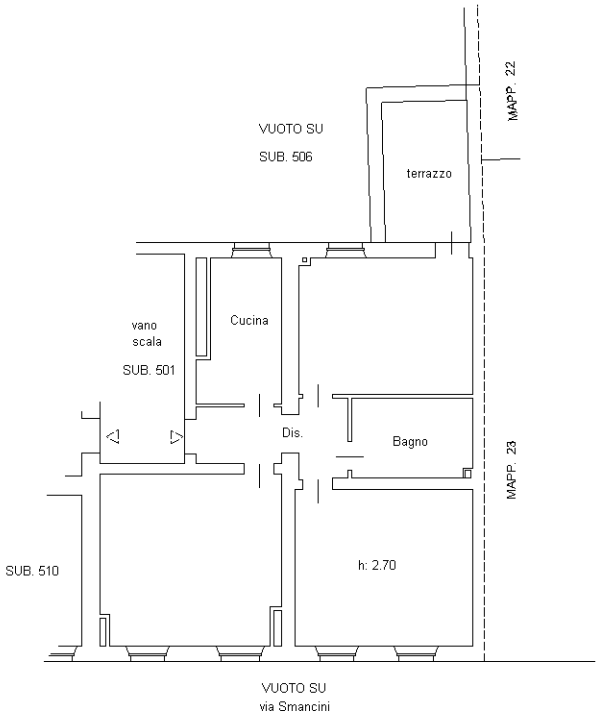

PIANTA PIANO SECONDO

