Agenzia del Territorio
CATASTO FABBRICATI
Ufficio Provinciale di
Cremona


Dichiarazione protocollo n. del	
Planimetria di u.i.u. in Comune di Sergnano	
Viale Europa civ.	
Identificativi Catastali: Sezione: Foglio: 12 Particella: 700 Subalterno:	Compilata da: Ingiardi Giampietro Iscritto all'albo: Geometri Prov. Cremona N. 1347

Scheda n. 1 Scala 1:200

MAPPALE 640

CENTRO MEDICO

GEOM. GIAMPIETRO INGIARDI ALBO GEOMETRI N. 1347 Prov. di Cremona SERGNANO

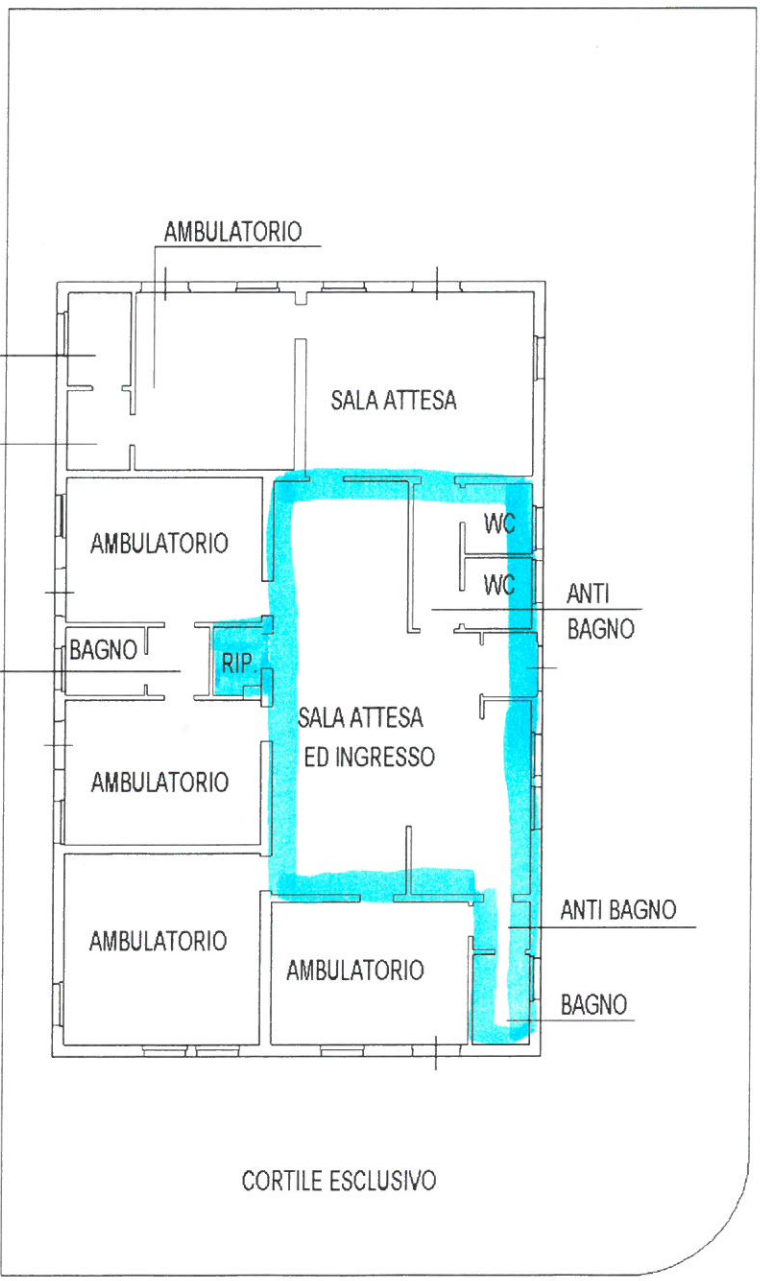

ORIENTAMENTO

PIANTA PIANO TERRA H=3.00