Progetto di Nuovo
Polo dell'Infanzia

PROGETTO DEFINITIVO ED ESECUTIVO

ALLEGATO
21 A5 Stato di progetto
Planimetria
scala 1:100


LUCA E MASSIMILIANO ARCHEMARINI ARCHITETTI

LEGENDA

A1 ATTACCHI PORTICATI 10 mln
L01 L'ACCESSO AVVIENE IN PIANO
R LOCAL DESTINATO ALL'IMPIANTO DI CONDIZIONAMENTO
AVRANNO LE GRIGLIE DEGLI UNITA' DI ESP. E SARANNO TELA

IL SEGNALATO APPARTIENE A GARANZIA IMPIANTO ANTINCENDIO

- Muratura in c.a. sp.30,00cm
- Struttura portante in c.a.
- Coppelle alveolari sp.15,00cm
- Pareti in cartongesso sp.12,00cm
- Pareti in cls sp.10,00cm

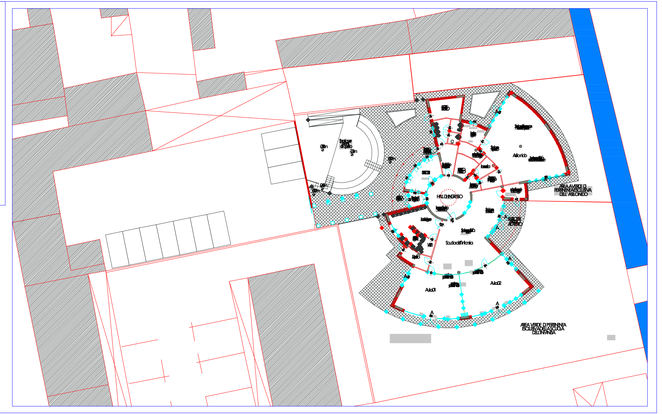

PROGETTO DEFINITIVO
ED ESECUTIVO

21 A5

Progetto di Nuovo
Polo dell'infanzia

LEGENDA

A/F. AERAZIONE FORZATA 12 vol/h

0.00 L'ACCESSO AVVIENE IN PIANO

★ LOCALI DOTATI DI IMPIANTO DI CONDIZIONAMENTO A NORMA E AI SENSI DEGLI ART. 3.4.47 e 3.4.48 DEL R.L.I.

SERRAMENTO APRIBILE A GARANZIA RAPPORTO AERANTE

Muratura in c.a. sp.30,00cm

Struttura portante in c.a.

Cappotto esterno sp.15,00cm

Pareti in cartongesso sp.12,00cm

Pareti mobili sp.10,00cm

PROGETTO DEFINITIVO
ED ESECUTIVO

21 A5

LEGENDA

A/F. AERAZIONE FORZATA 12 vol/h

0.00 L'ACCESSO AVVIENE IN PIANO

★ LOCALI DOTATI DI IMPIANTO DI CONDIZIONAMENTO A NORMA E AI SENSI DEGLI ART. 3.4.47 e 3.4.48 DEL R.L.I.

SERRAMENTO APRIBILE A GARANZIA RAPPORTO AERANTE

Muratura in c.a. sp.30,00cm

Struttura portante in c.a.

Cappotto esterno sp.15,00cm

Pareti in cartongesso sp.12,00cm

Scala per disparo

Asilo nido

Bagno

DISIM

HALL DI INGRESSO

Lavanderia

Ripostiglio

SPAZIO PER PICCOLO ALLARGO

AREA A VERDE DI PERTINENZA ESCLUSIVA DELL' ASILO NIDO

Scuola dell'infanzia

Aula 01

Aula 02

AREA VERDE DI PERTINENZA ESCLUSIVA DELLA SCUOLA DELL'INFANZIA