


PIANTA PIANO TERRA
SCALA 1:100

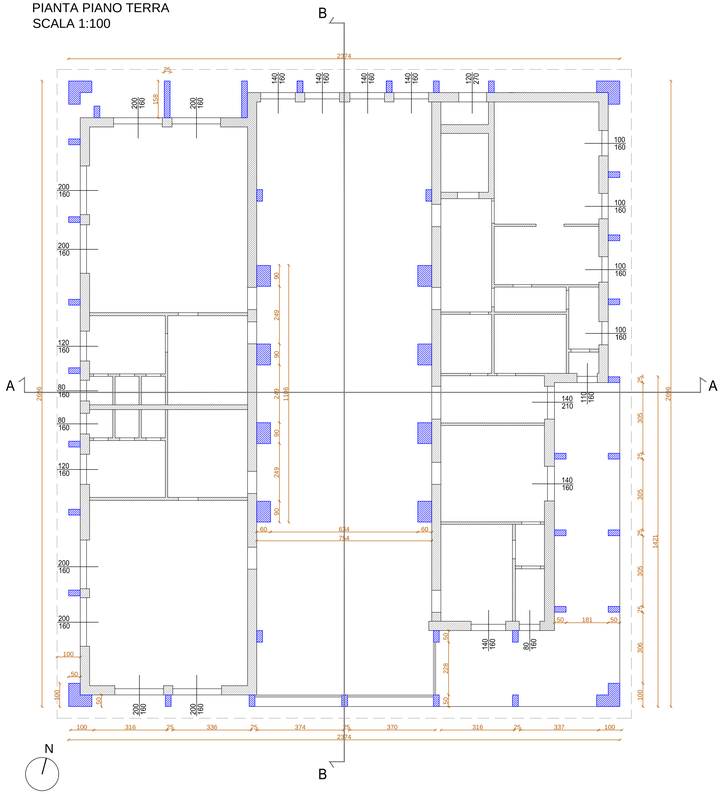


PIANTA COPERTURA
SCALA 1:100

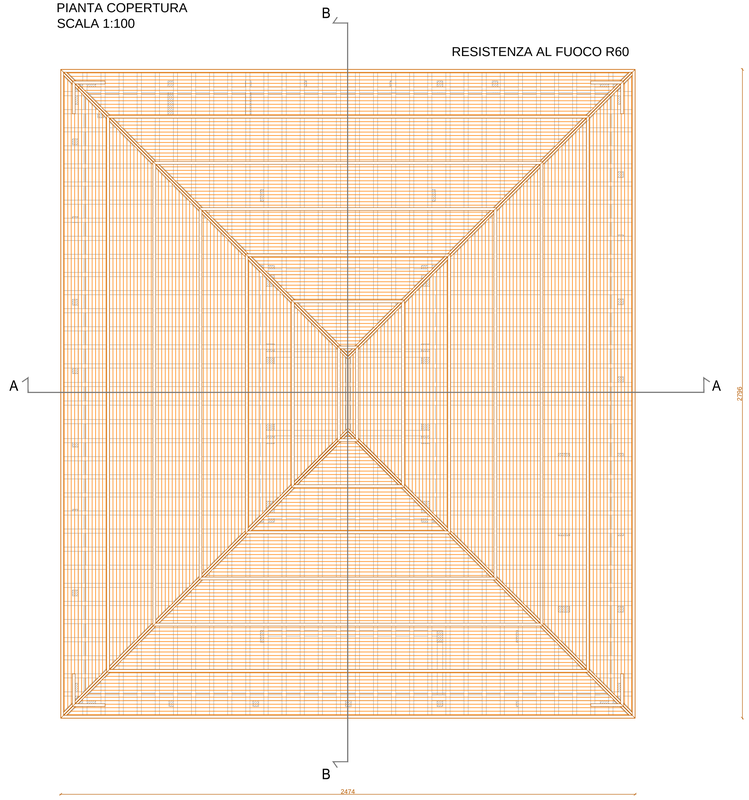


RESISTENZA AL FUOCO R60

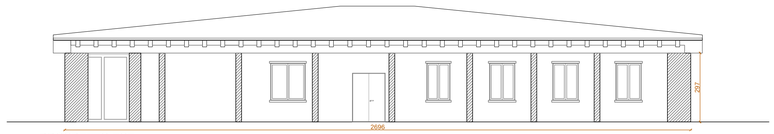


PROSPETTO EST
SCALA 1:100

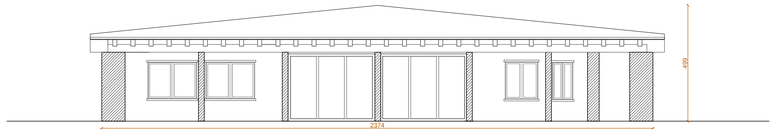


PROSPETTO SUD
SCALA 1:100

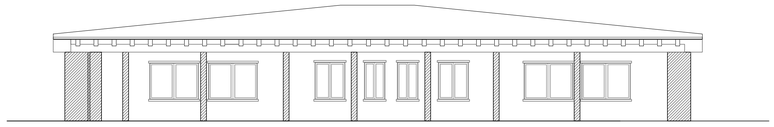

PROSPETTO OVEST
SCALA 1:100

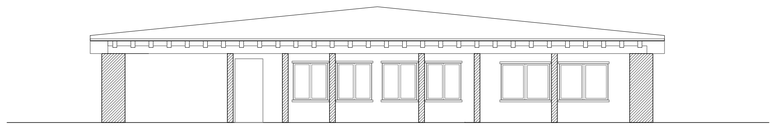

PROSPETTO NORD
SCALA 1:100

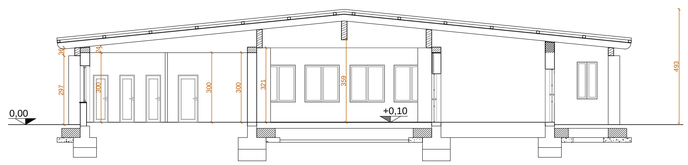

SEZIONE AA
SCALA 1:100



SEZIONE B-B
SCALA 1:100

STUDIO DI INGEGNERIA
DOTT. ING. GIUSEPPE COLOMBI

26029 SONCINO (Cr) - Via Quinzani n°25
tel. 0374.83067- fax 0374.83067
e-mail: ingegneriacolombi@tiscali.it
C.F. CLM GPP 57M21 I827O P. IVA 00863240198
Albo Ingegneri prov. di Cremona n.585

Comune di Ripalta Arpina — Provincia di Cremona
Committente
Comune di Ripalta Arpina
Piazza Marconi, 1 - 26010 Ripalta Arpina (CR)

MESSA IN SICUREZZA E MIGLIORAMENTO ANTISISMICO, SCUOLA DELL'INFANZIA COMUNALE SITA IN VIA CAPITANI DI RIVOLTELLA, 3 - RIPALTA ARPINA (CR)

Data	28/03/2019
1°aggior.	
2°aggior.	
3°aggior.	

Oggetto
PROGETTO ESECUTIVO

STATO FUTURO: PIANTA PIANO TERRA, PIANTA COPERTURA, SEZIONI E PROSPETTI
SCALA 1:100

Tavola
4

IL PROGETTISTA:

ORDINE DEGLI INGEGNERI DELLA PROVINCIA DI CREMONA
Dott. Ing. Giuseppe Colombi
n. 585 di iscrizione all'Albo
C.F. CLM GPP 57M21 I827O