


PIANTA PIANO TERRA
SCALA 1:100

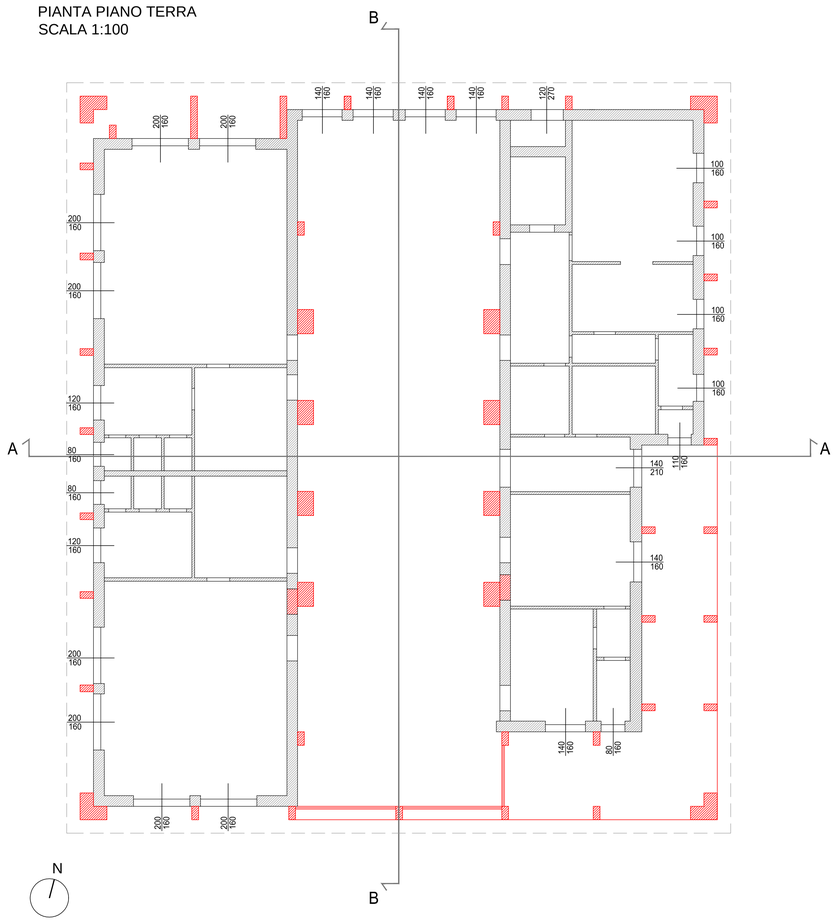


PIANTA COPERTURA
SCALA 1:100

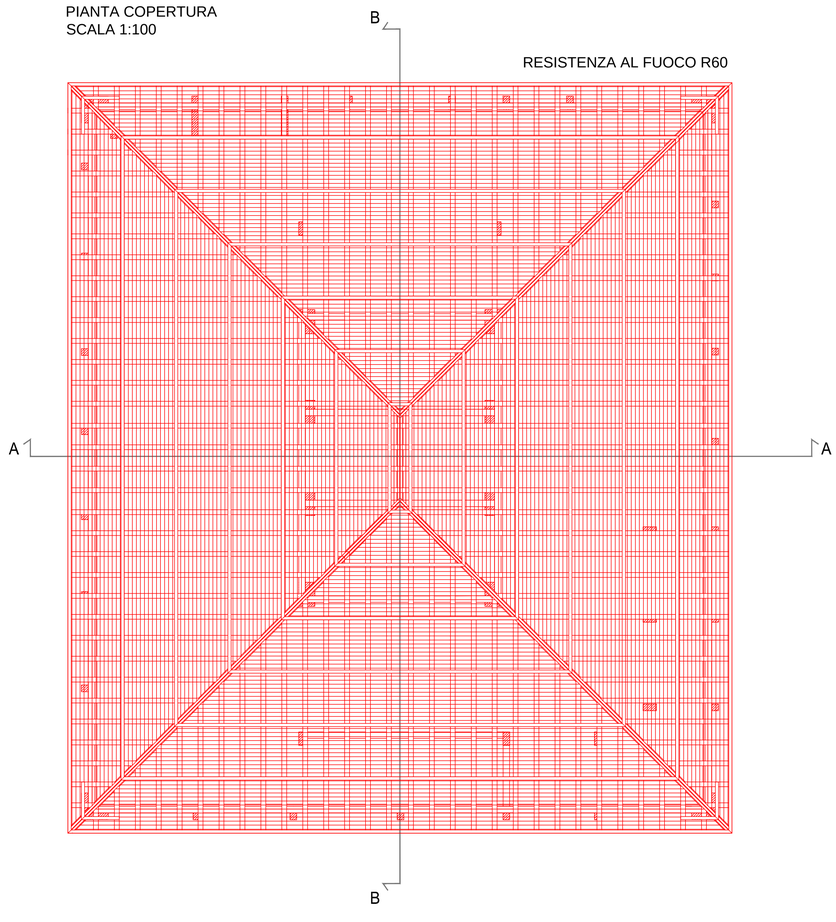

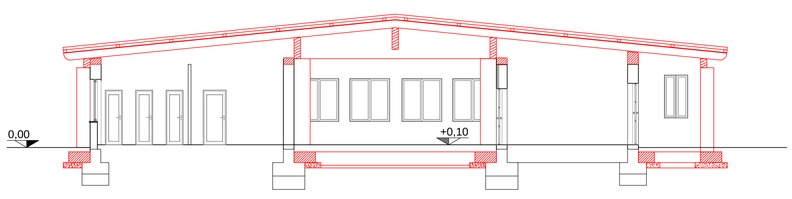

SEZIONE AA
SCALA 1:100

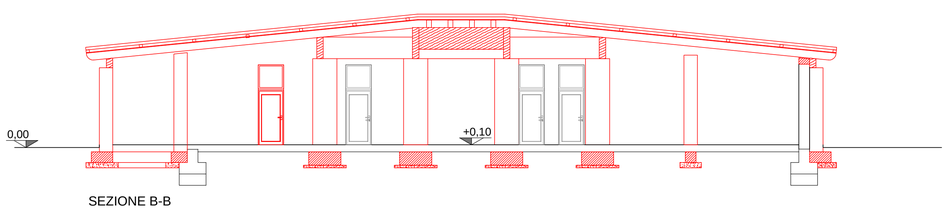

SEZIONE B-B
SCALA 1:100

STUDIO DI INGEGNERIA
DOTT. ING. GIUSEPPE COLOMBI

26029 SONCINO (Cr) - Via Quinzani n°25
tel. 0374.83067- fax 0374.83067
e-mail: ingegneriacolombi@tiscali.it

C.F. CLM GPP 57M21 I827O P. IVA 00863240198
Albo Ingegneri prov. di Cremona n.685

Committente
Comune di Ripalta Arpina
Piazza Marconi, 1 - 26010 Ripalta Arpina (CR)

Comune di Ripalta Arpina Provincia di Cremona

MESSA IN SICUREZZA E MIGLIORAMENTO ANTISISMICO, SCUOLA DELL'INFANZIA COMUNALE SITA IN VIA CAPITANI DI RIVOLTELLA, 3 - RIPALTA ARPINA (CR)

Data 28/03/2019
1°aggior.
2°aggior.
3°aggior.

Oggetto
PROGETTO ESECUTIVO

STATO NUOVE COSTRUZIONI: PIANTA PIANO TERRA, PIANTA COPERTURA E SEZIONI
SCALA 1:100

Tavola
6

IL PROGETTISTA:

ORDINE DEGLI INGEGNERI DELLA PROVINCIA DI CREMONA Dott. Ing. Giuseppe Colombi n.685 Sez. A Settore civile e ambientale C.F. CLM GPP 57M21 I827O