


PIANTA PIANO TERRA
SCALA 1:100

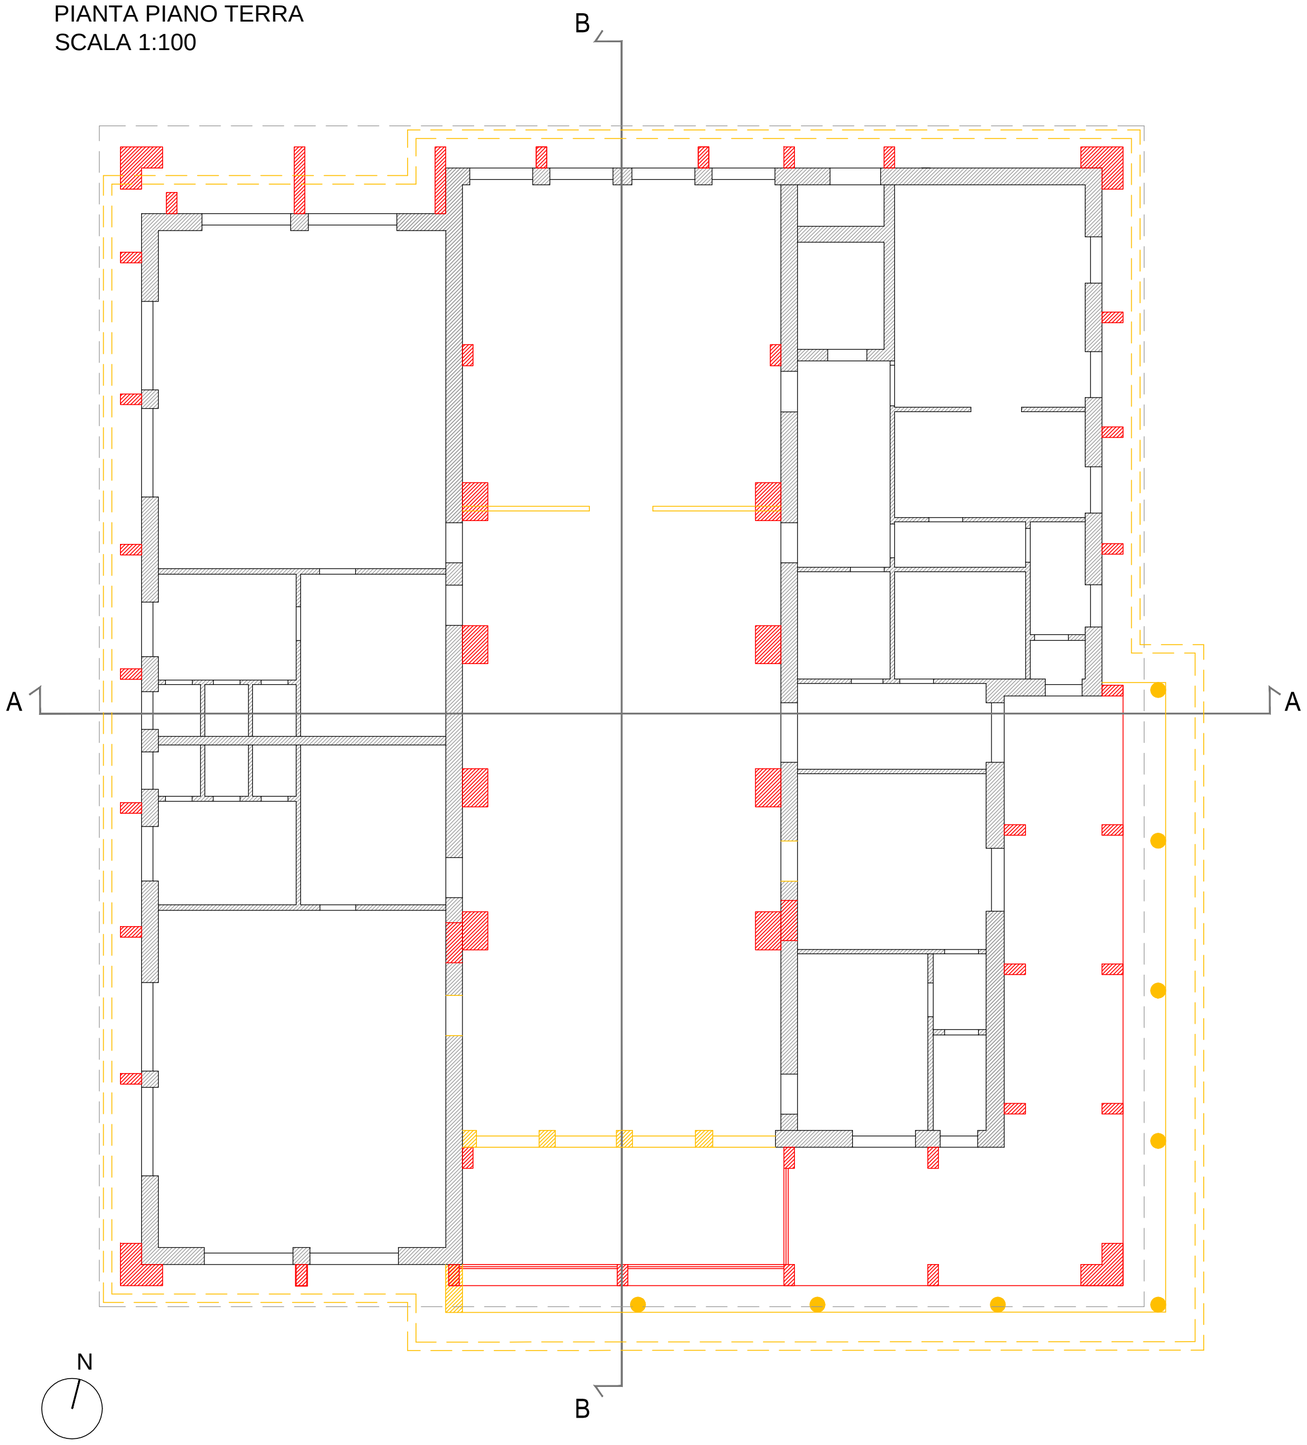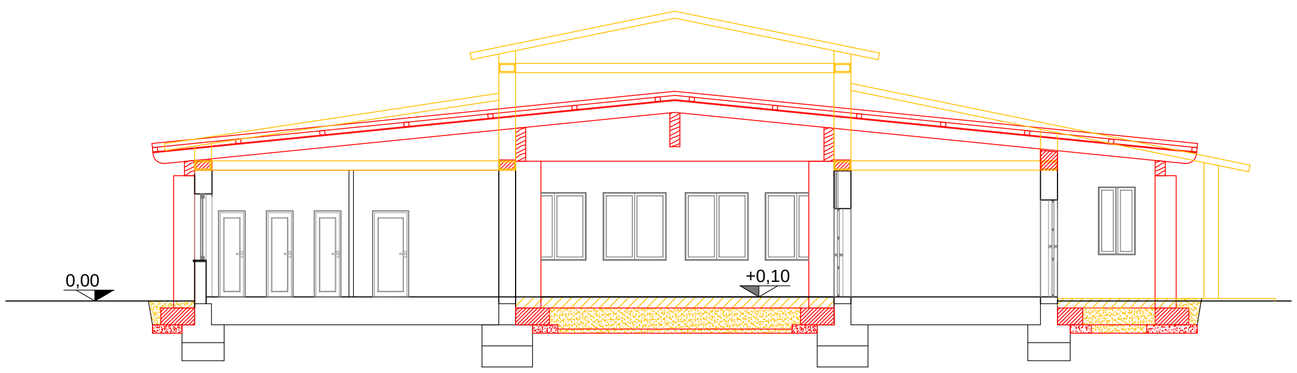


SEZIONE AA
SCALA 1:100

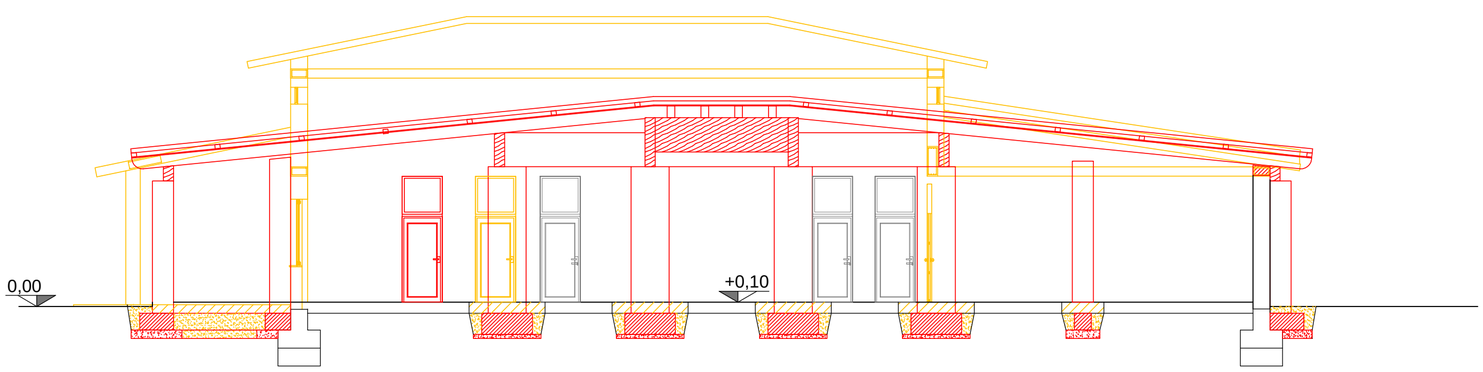


SEZIONE B-B
SCALA 1:100

STUDIO DI INGEGNERIA
DOTT. ING. GIUSEPPE COLOMBI

26029 SONCINO (Cr) - Via Quinzani n°25
tel. 0374.83067- fax 0374.83067
e-mail: ingegneriacolombi@tiscali.it
C.F. CLM GPP 57M21 I827O P. IVA 00863240198
Albo Ingegneri prov. di Cremona n.685

Comune di Ripalta Arpina Provincia di Cremona

Committente
Comune di Ripalta Arpina
Piazza Marconi, 1 - 26010 Ripalta Arpina (CR)

**MESSA IN SICUREZZA E MIGLIORAMENTO ANTISISMICO, SCUOLA DELL'INFANZIA COMUNALE SITA IN VIA CAPITANI DI RIVOLTELLA, 3 - RIPALTA ARPINA (CR)**

| | |
|---|---|
| Data | 28/03/2019 |
| 1°aggior. | |
| 2°aggior. | |
| 3°aggior. | |

Oggetto
PROGETTO ESECUTIVO

**STATO COMPARATO: PIANTA PIANO TERRA E SEZIONI SCALA 1:100**

Tavola
7

IL PROGETTISTA:

ORDINE DEGLI INGEGNERI DELLA PROVINCIA DI CREMONA
Dott. Ing. Giuseppe Colombi
N. 685 di iscrizione all'Albo
C.F. CLM GPP 57M21 I827O