MESSA IN SICUREZZA E MIGLIORAMENTO ANTISISMICO, SCUOLA DELL'INFANZIA COMUNALE SITA IN VIA CAPITANI DI RIVOLTELLA, 3 - RIPALTA ARPINA (CR)

PROGETTO ESECUTIVO

OEPV Offerta economicamente più vantaggiosa
individuata sulla base del miglior rapporto qualità/prezzo

CRITERI PREMIANTI PER L'ASSEGNAZIONE DEI PUNTEGGI

UTILI ALL'AGGIUDICAZIONE DELL'OFFERTA

SCHEDA A
TAMPONAMENTO PERIMETRALE NODO MURO PERIMETRALE-SOLAIO

Formazione tamponamento perimetrale nodo muro-solaio eseguito come da elaborati grafici allegati.
L'intervento prevede il riempimento dei vuoti con pannelli in lana di roccia e il tamponamento verso i locali interni con doppia lastra in cartongesso idoneamente sagomata.
Stratigrafia partendo dall'interno:
- 1 Lastra in gesso rivestito per l'antincendio in classe A1 di reazione al fuoco tipo Knauf GKF (F-Zero) spessore 12,5mm;
- 1 lastra tipo Knauf GKB (A), spessore 12,5 mm;
- Paraspigolo e Profili di sostegno tipo Knauf;
- Viti tipo Knauf punta chiodo;
- Tasselli a muro;
- Rasature di finitura;
- Isolamento: n°3 Pannelli in lana minerale a costipazione del vuoto sulla testa del muro spessore 10cm, peso specifico 80 kg/mc, trasmittanza λ=0,034;
- Isolamento e giunto tecnico tra cordolo e struttura in legno: n°1 Pannello in lana minerale spessore 3cm, peso specifico 80 kg/mc, trasmittanza λ=0,034;
- Sigillatura tra tronchetto in legno, trave di banchina e cordolo in c.a. mediante schiuma poliuretanica.


L'intervento è comprensivo: del carico, scarico, trasporto e sollevamento; degli sfridi e dello smaltimento in discarica dei materiali di risulta; dei materiali di consumo; dei pezzi speciali; delle forometrie per passaggio impianti; della sagomatura a pettine del bordo superiore per l'alloggiamento dei travetti e delle travi del solaio; della sigillatura tra travetto e lastra in cartongesso con silicone elastico tinteggiabile; dei paraspigoli in acciaio; di ogni altro onere, fornitura e prestazione per dare l'opera a perfetta regola d'arte, come da progetto, da schede tecniche, da certificazioni e secondi prescrizioni della D.L..

QUANTITA' ml 100


SCHEDA A:

TAMPONAMENTO PERIMETRALE
NODO MURO PERIMETRALE-SOLAIO

ORDITURA SECONDARIA

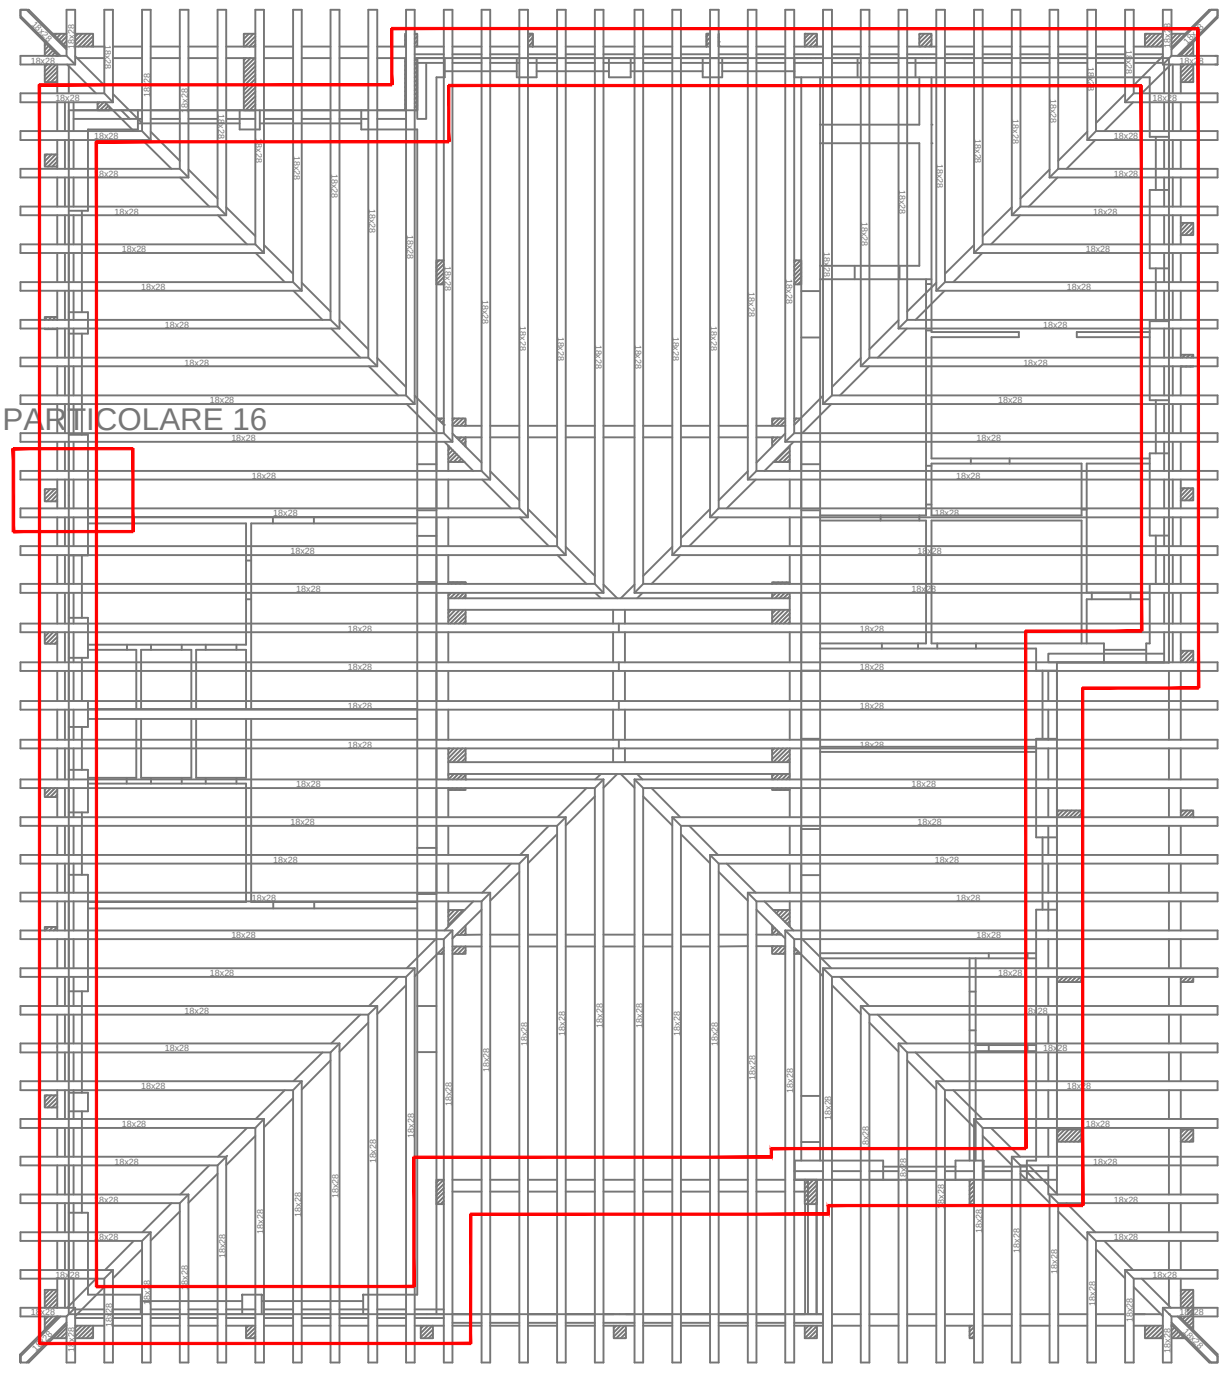

SEZIONE TIPO
SCALA 1:10

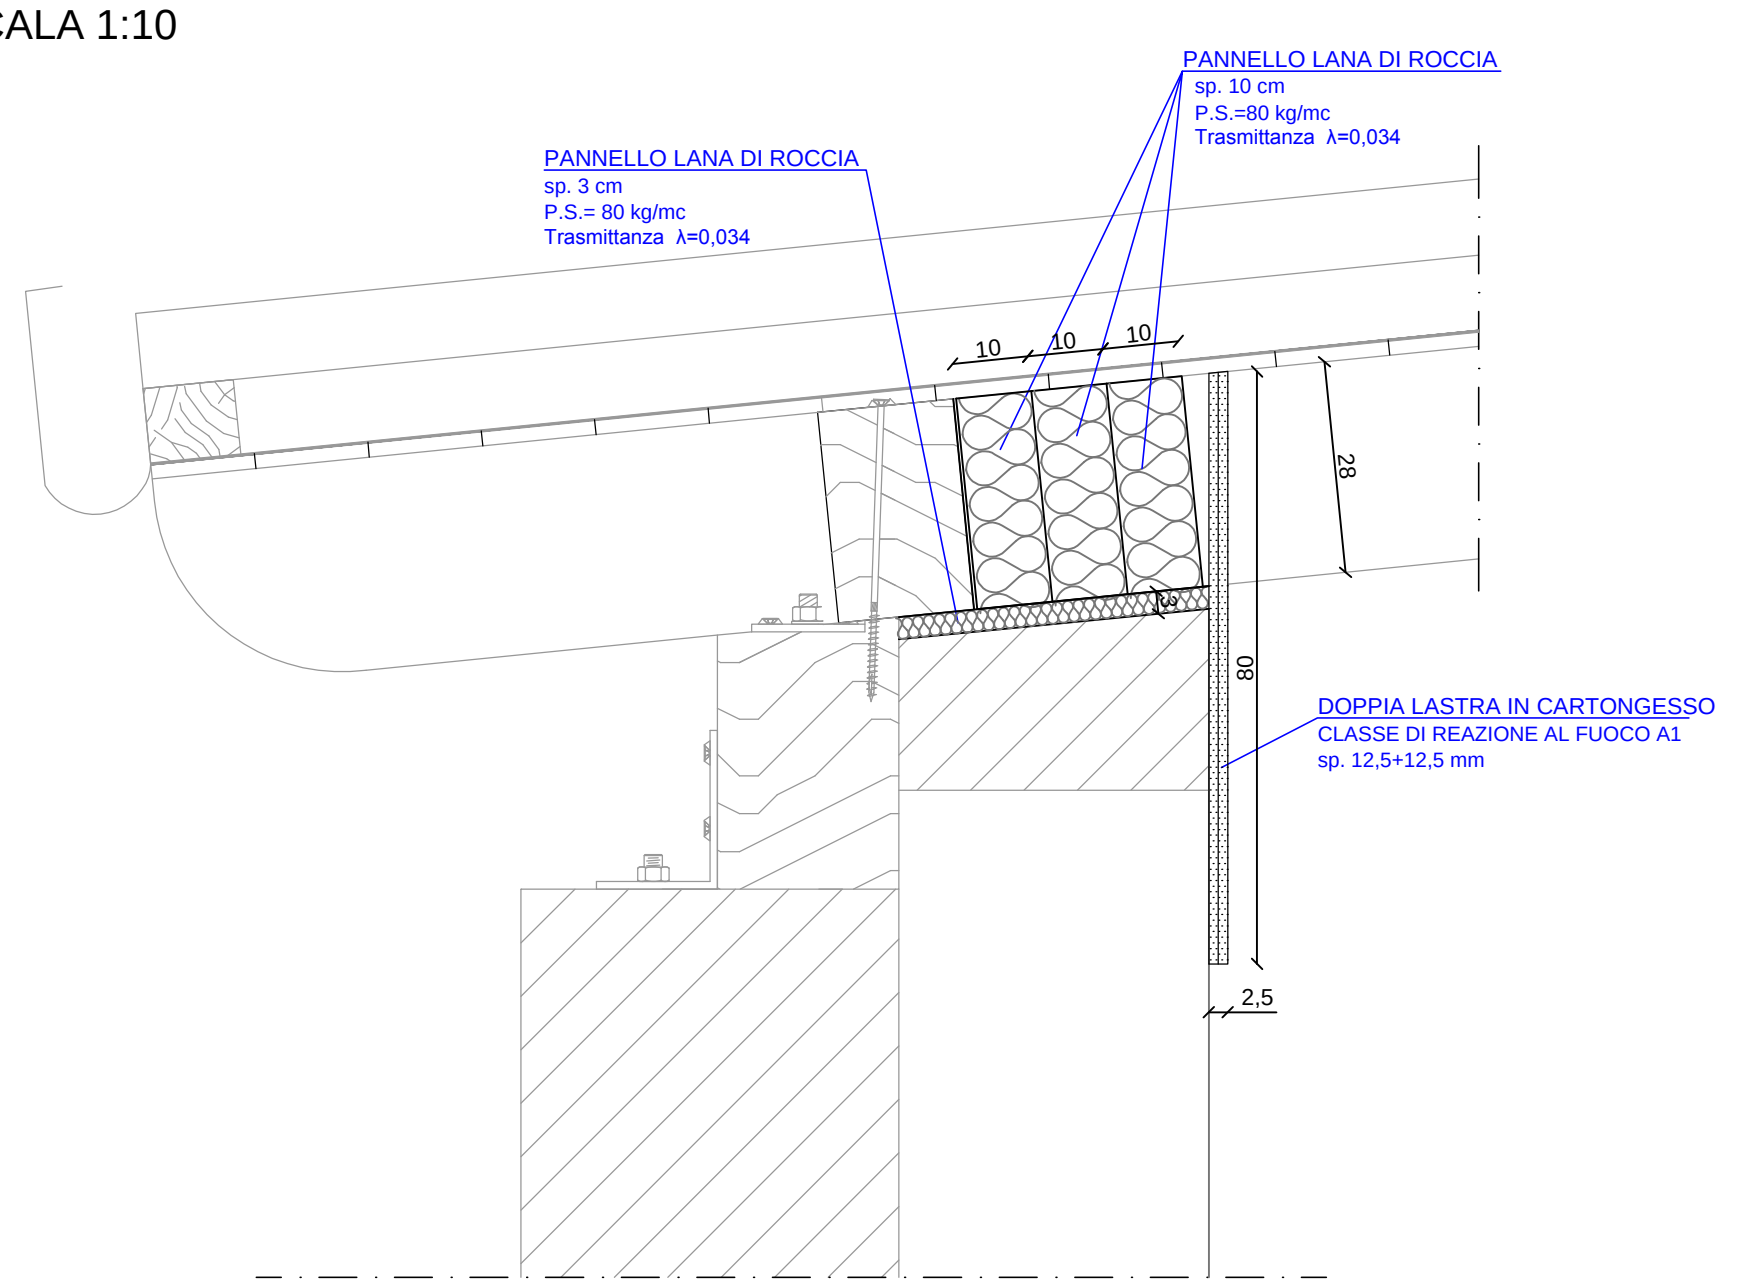

PARTICOLARE TIPO
SCALA 1:20