MESSA IN SICUREZZA E MIGLIORAMENTO ANTISISMICO, SCUOLA DELL'INFANZIA COMUNALE SITA IN VIA CAPITANI DI RIVOLTELLA, 3 - RIPALTA ARPINA (CR)

PROGETTO ESECUTIVO

OEPV Offerta economicamente più vantaggiosa
individuata sulla base del miglior rapporto qualità/prezzo

CRITERI PREMIANTI PER L'ASSEGNAZIONE DEI PUNTEGGI

UTILI ALL'AGGIUDICAZIONE DELL'OFFERTA

SCHEDA B
FORMAZIONE PAVIMENTAZIONE IN PORFIDO CON SOTTOFONDO IN CLS


Formazione pavimento in lastre di porfido fiammato irregolari. L'intervento è comprensivo: del sottofondo di posa in sabbia e cemento a resistenza, spessore 5/8cm, armato con rete elettrosaldata 200x200x5mm; della posa; della stuccatura delle fughe con cemento ad alta resistenza per esterni; degli sfridi; dei materiali di consumo; della messa in quota dei chiusini esistenti; di ogni altro onere, fornitura e prestazione per dare l'opera a perfetta regola d'arte.

QUANTITA' mq 285

SCHEDA B

FORMAZIONE PAVIMENTAZIONE IN PORFIDO CON SOTTOFONDO IN CLS

PIANTA PIANO TERRA
SCALA 1:100

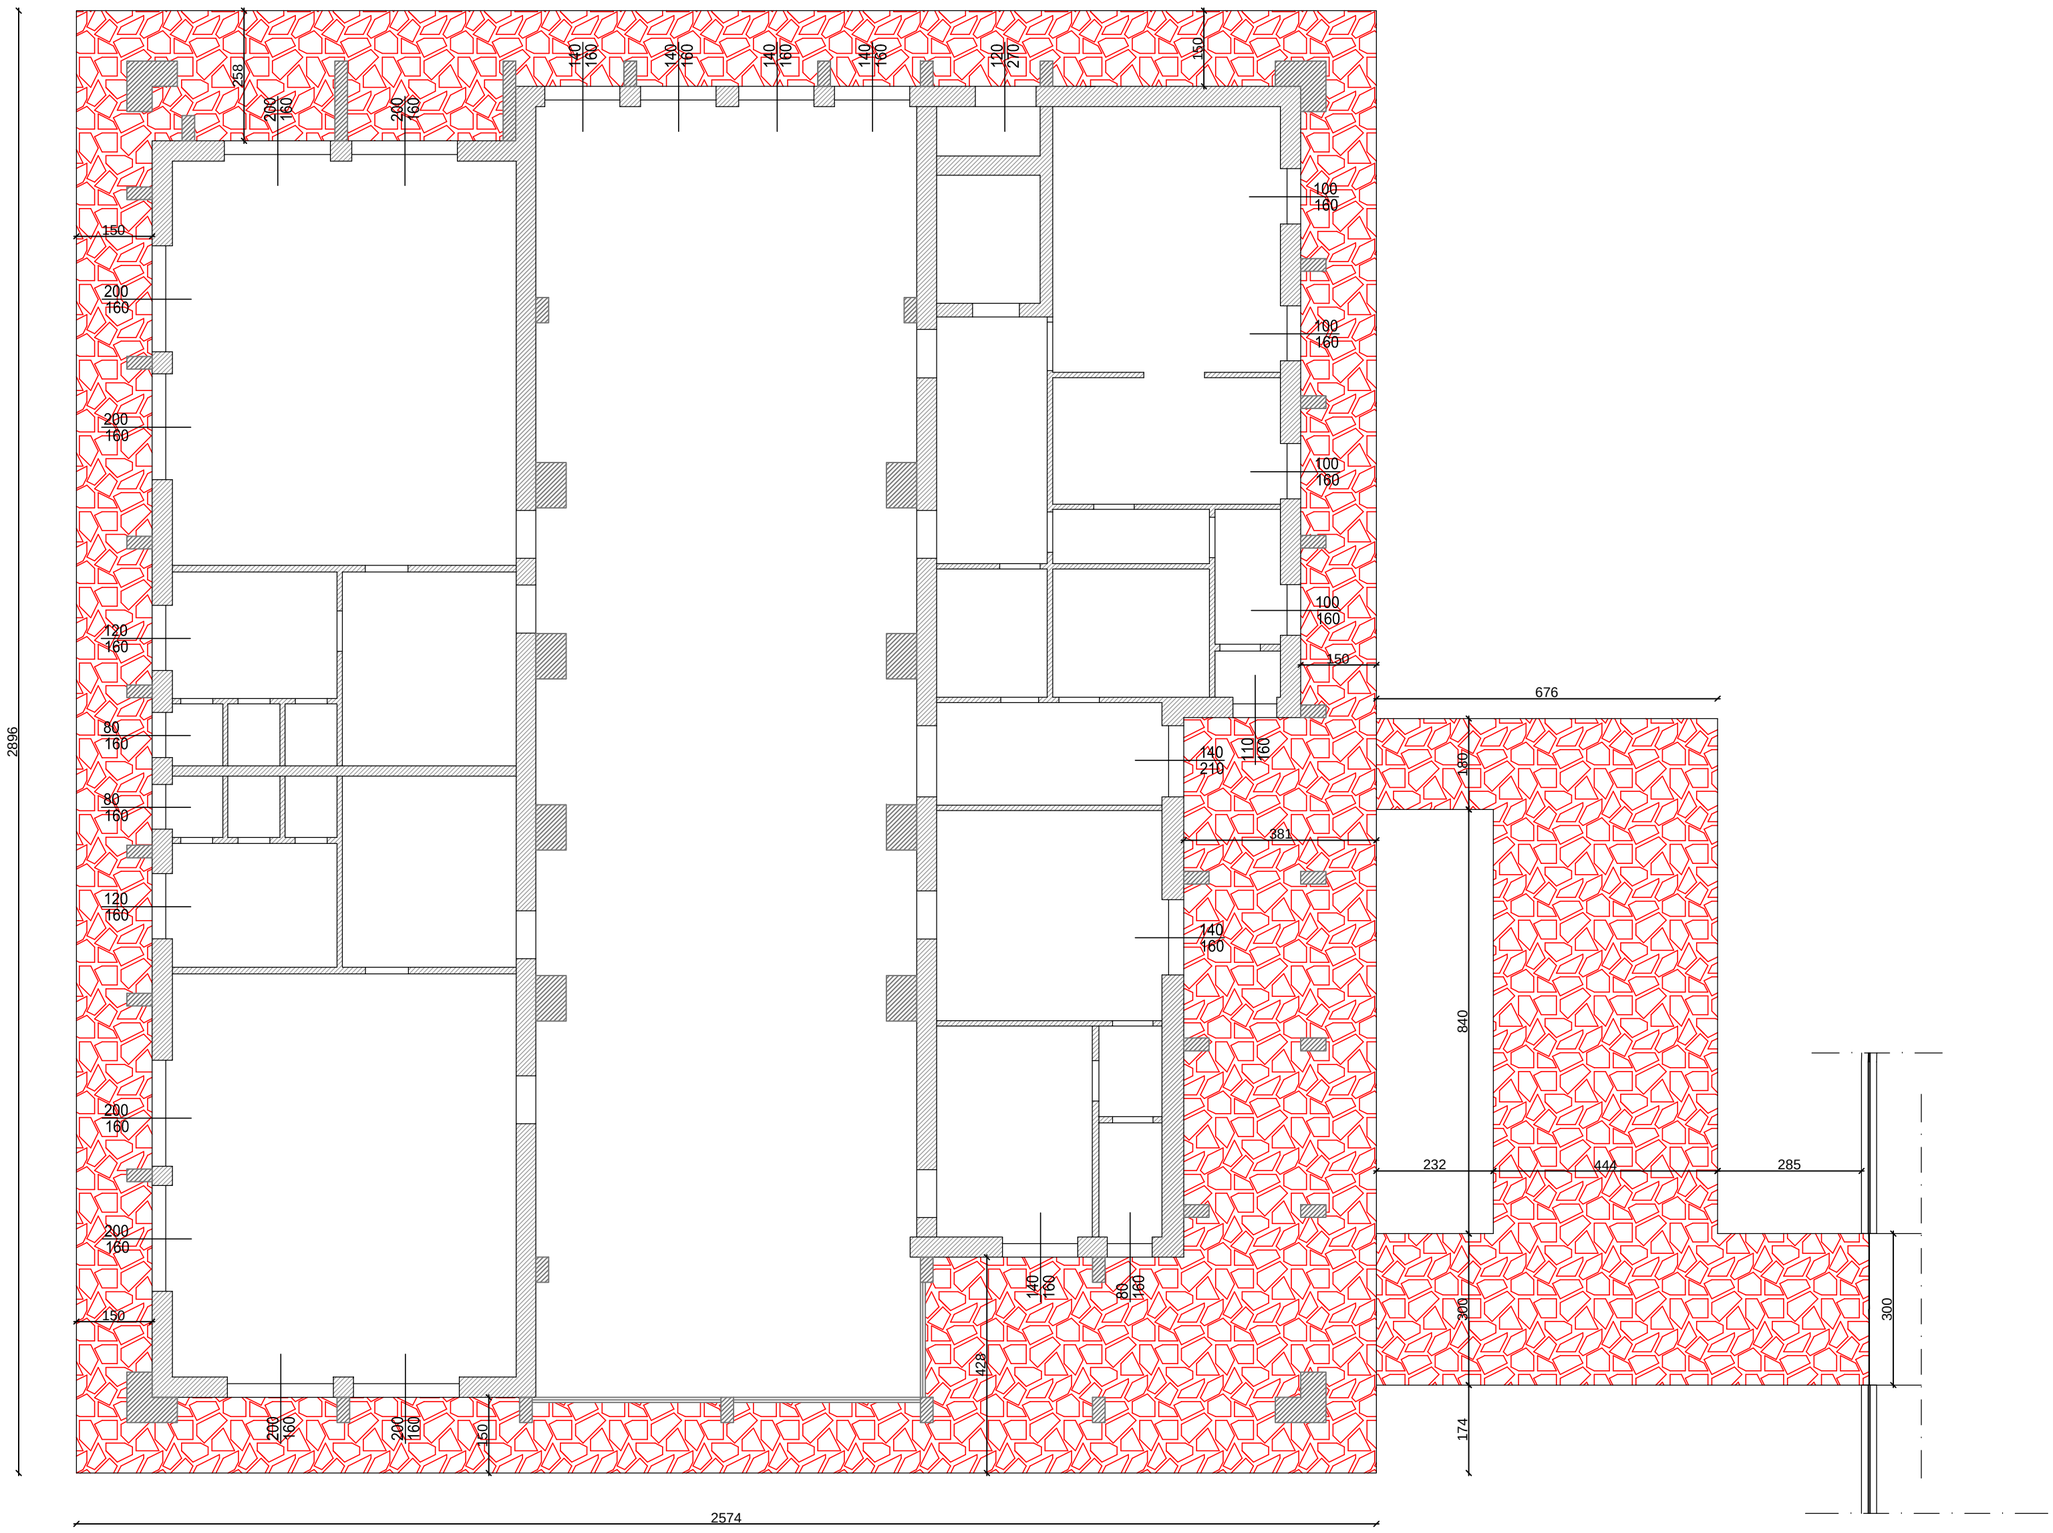

N

NUOVA PAVIMENTAZIONE IN PORFIDO