

PIANTA FONDAZIONI
SCALA 1:100

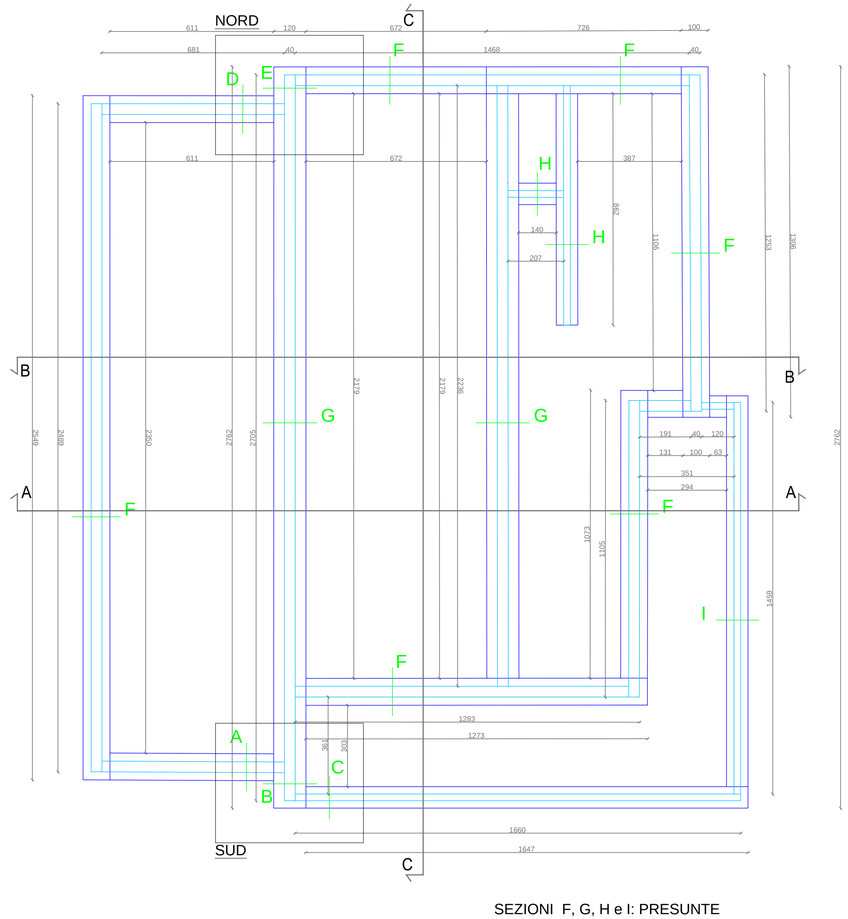


SEZIONI F, G, H e I: PRESUNTE


PIANTA MURI FONDAZIONE
SCALA 1:200

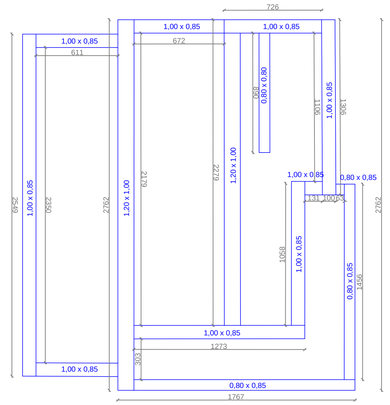


PIANTA MURI VESPAIO
SCALA 1:200

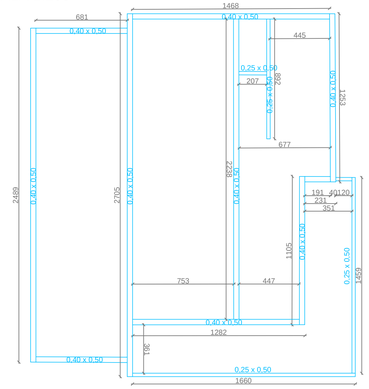


PARTICOLARE F - MURI PERIMETRALI
SCALA 1:20
PRESUNTA

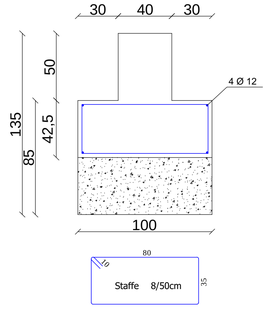


PARTICOLARE G - MURI DI SPINA
SCALA 1:20
PRESUNTA

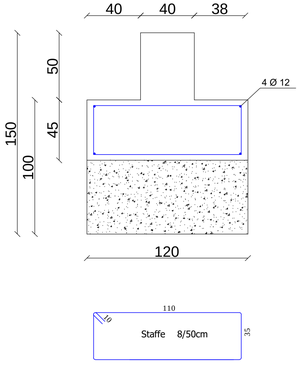

PARTICOLARE H - MURI INTERNI
SCALA 1:20
PRESUNTA

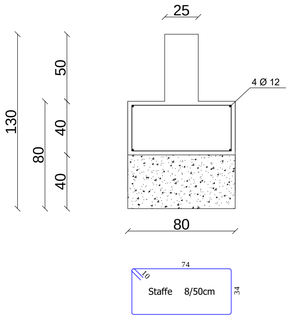


PARTICOLARE I - MURI DEL PORTICO
SCALA 1:20
PRESUNTA

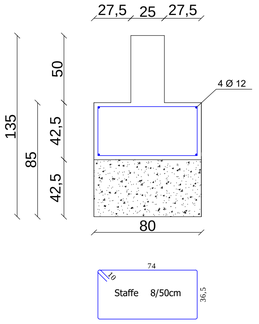


SUD


PARTICOLARE A - MURI PERIMETRALI
SCALA 1:20

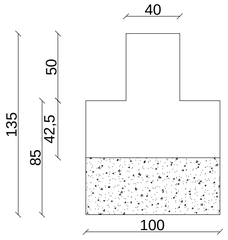

PARTICOLARE B - MURI DI SPINA
SCALA 1:20

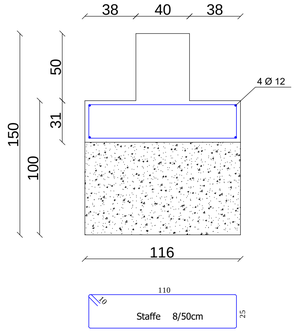


PARTICOLARE C - MURI DEL PORTICO
SCALA 1:20

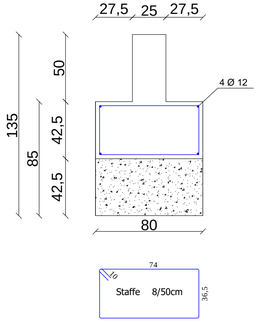


NORD


PARTICOLARE D - MURI PERIMETRALI
SCALA 1:20

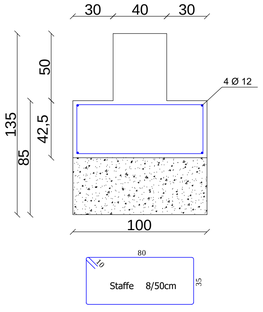

PARTICOLARE E - MURI DI SPINA
SCALA 1:20

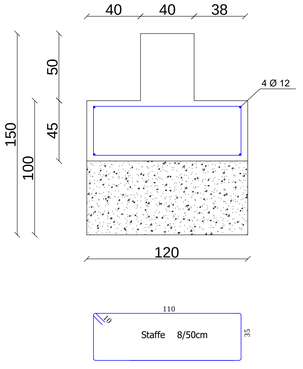

PARTICOLARE
MURO ESTERNO IN LATERIZIO

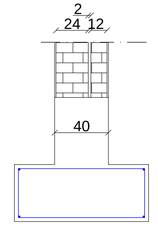

STUDIO DI INGEGNERIA
DOTT. ING. GIUSEPPE COLOMBI

26029 SONCINO (Cr) - Via Quinzani n°25
tel. 0374.83067- fax 0374.83067
e-mail: ingegneriacolombi@tiscali.it
C.F. CLM GPP 57M21 I827O P. IVA 00863240198
Albo Ingegneri prov. di Cremona n.685

Comune di Ripalta Arpina — Provincia di Cremona
Committente
Comune di Ripalta Arpina
Piazza Marconi, 1 - 26010 Ripalta Arpina (CR)

MESSA IN SICUREZZA E MIGLIORAMENTO ANTISISMICO, SCUOLA DELL'INFANZIA COMUNALE SITA IN VIA CAPITANI DI RIVOLTELLA, 3 - RIPALTA ARPINA (CR)

Data 28/03/2019
1°aggior.
2°aggior.
3°aggior.

Oggetto
PROGETTO ESECUTIVO

RILIEVO ELEMENTI STRUTTURALI
STATO ATTUALE: PIANTA FONDAZIONI E PARTICOLARI
SCALA 1:100

Tavola
2

IL PROGETTISTA:

ORDINE DEGLI INGEGNERI DELLA PROVINCIA DI CREMONA
Dott. Ing. GIUSEPPE COLOMBI
n. 685 di iscrizione all'Albo
C.F. CLM GPP 57M21 I827O