

PIANTA PRIMO IMPALCATO
SCALA 1:100

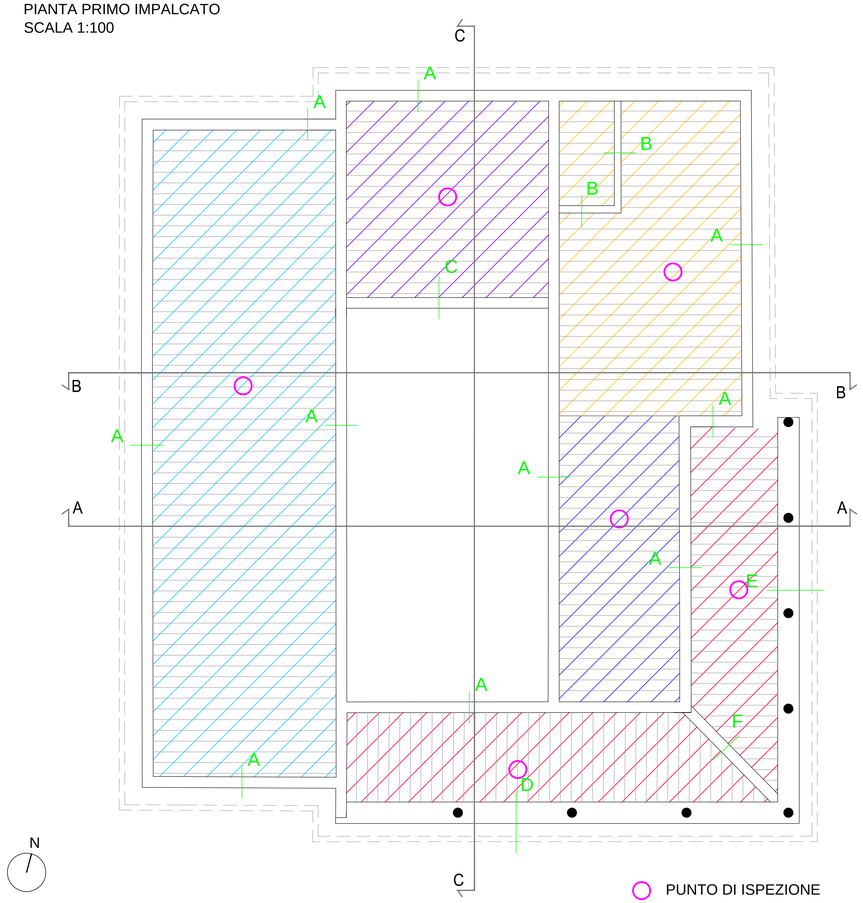


PUNTO DI ISPEZIONE


PIANTA SECONDO IMPALCATO
SCALA 1:100

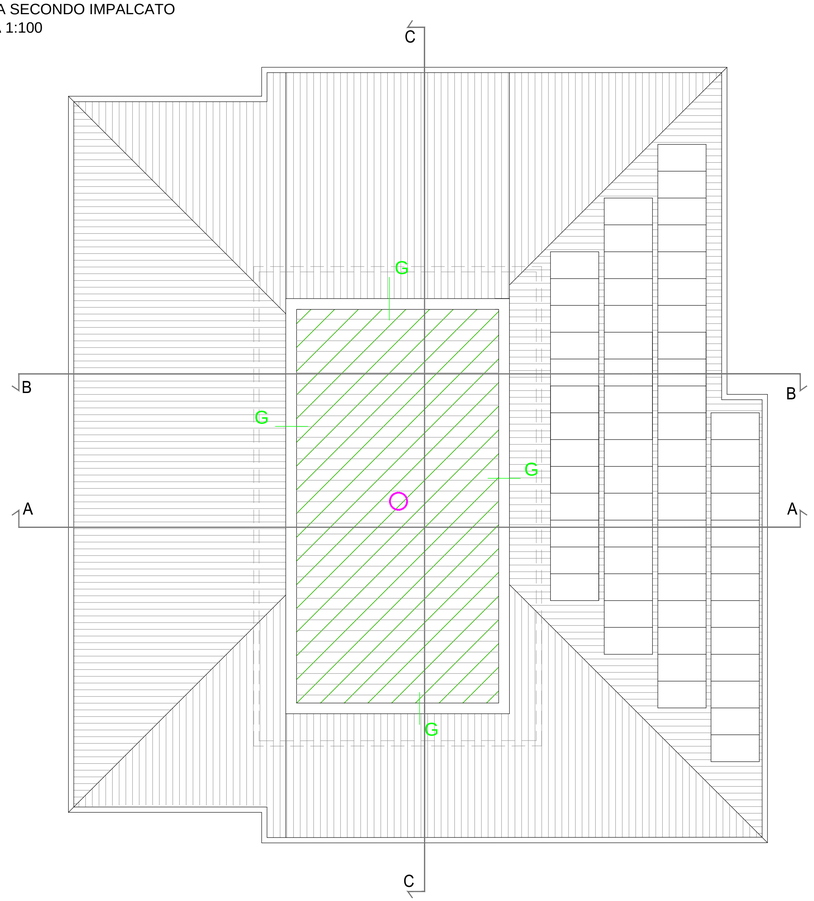


SOLAIO - TIPO 1 COME DA RILEVO ***SISMOCERT***
SCALA 1:10

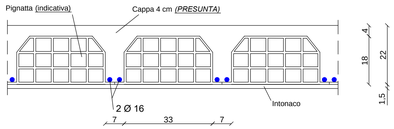


SOLAIO - TIPO 2A
SCALA 1:10

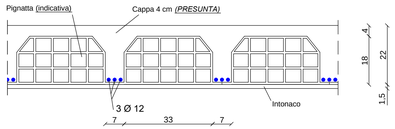


SOLAIO - TIPO 2B
SCALA 1:10

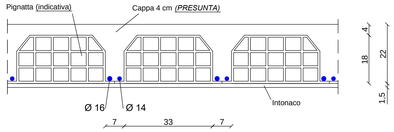


SOLAIO - TIPO 3
SCALA 1:10

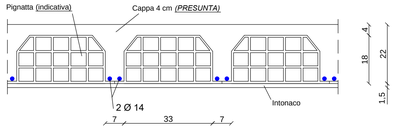


SOLAIO - TIPO 4
SCALA 1:10

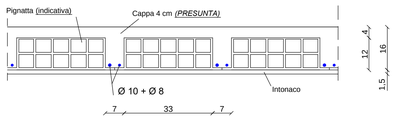


SOLAIO - TIPO 5
SCALA 1:10

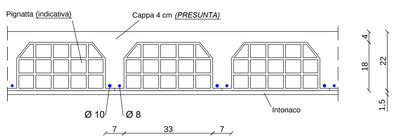


PARTICOLARE A - COREA MURI PERIMETRALI
SCALA 1:10

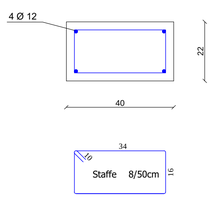


PARTICOLARE B - COREA MURI INTERNI
SCALA 1:10
PRESUNTA

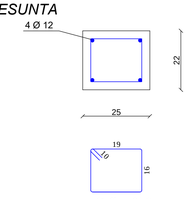

PARTICOLARE C - TRAVE SALONE
SCALA 1:10

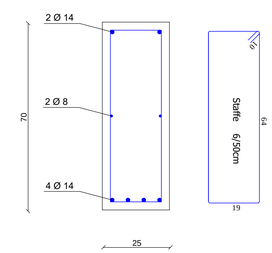


PILASTRI PORTICO
SCALA 1:10
PRESUNTA

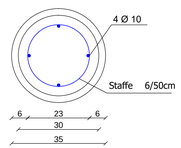


PARTICOLARE D - TRAVE DEL PORTICO
SCALA 1:10




PARTICOLARE E - TRAVE DEL PORTICO
SCALA 1:10

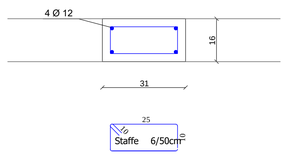

PARTICOLARE F - TRAVE DEL PORTICO
SCALA 1:10

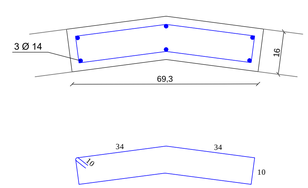

PARTICOLARE G - COREA MURI PERIMETRALI
SCALA 1:10
PRESUNTA

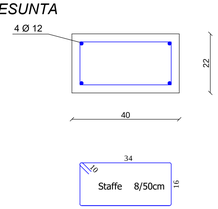

STUDIO DI INGEGNERIA
DOTT. ING. GIUSEPPE COLOMBI

26029 SONCINO (Cr) - Via Quinzani n°25
tel. 0374.83067- fax 0374.83067
e-mail: ingegneriacolombi@tiscali.it

C.F. CLM GPP 57M21 I827O P. IVA 00863240198
Albo Ingegneri prov. di Cremona n.685

Committente
Comune di Ripalta Arpina
Piazza Marconi, 1 - 26010 Ripalta Arpina (CR)

Comune di Ripalta Arpina Provincia di Cremona

MESSA IN SICUREZZA E MIGLIORAMENTO ANTISISMICO, SCUOLA DELL'INFANZIA COMUNALE SITA IN VIA CAPITANI DI RIVOLTELLA, 3 - RIPALTA ARPINA (CR)

Data 28/03/2019
1°aggior.
2°aggior.
3°aggior.

Oggetto
PROGETTO ESECUTIVO

RILIEVO ELEMENTI STRUTTURALI
STATO ATTUALE: PIANTA PRIMO IMPALCATO, PIANTA SECONDO IMPALCATO E PARTICOLARI
SCALA 1:100

Tavola
3

IL PROGETTISTA:

ORDINE DEGLI INGEGNERI DELLA PROVINCIA DI CREMONA
Dott. Ing. Giuseppe Colombi
N. 685 di iscrizione all'Albo
C.F. CLM GPP 57M21 I827O