


PARTICOLARE 9
SCALA 1:10

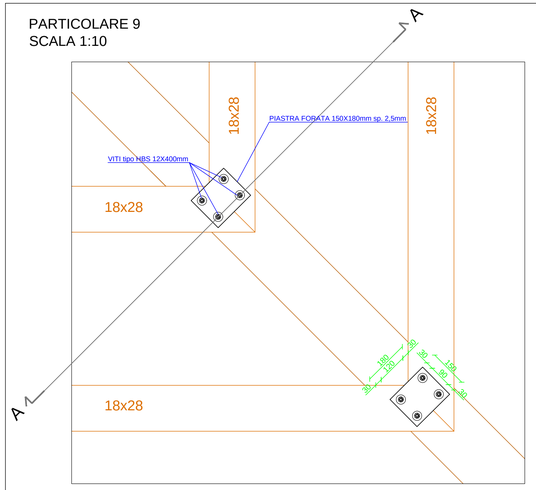

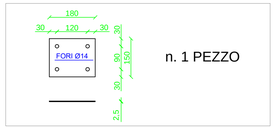



n. 1 PEZZO

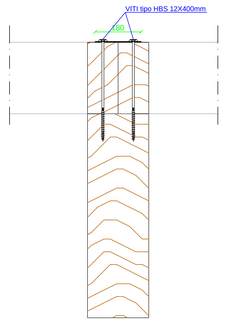

SEZIONE A-A

PARTICOLARE 10
SCALA 1:10

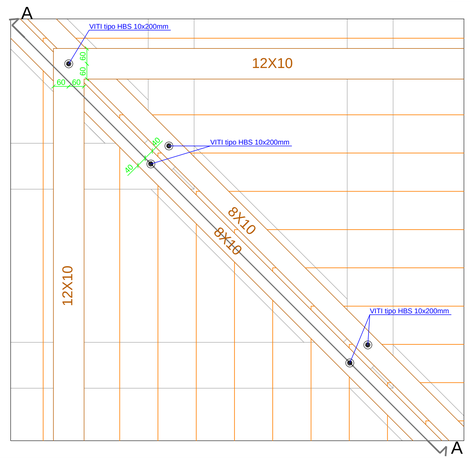


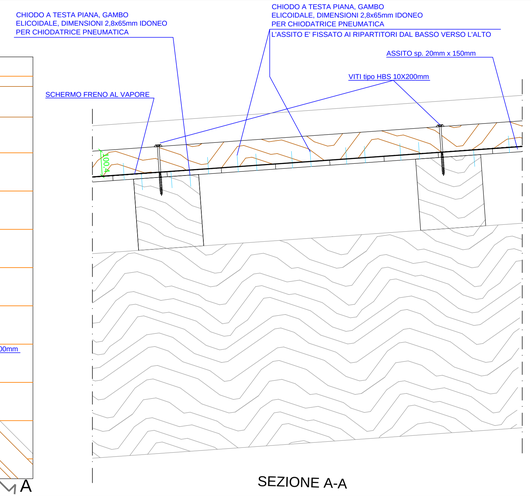

SEZIONE A-A


PARTICOLARE 11
SCALA 1:10



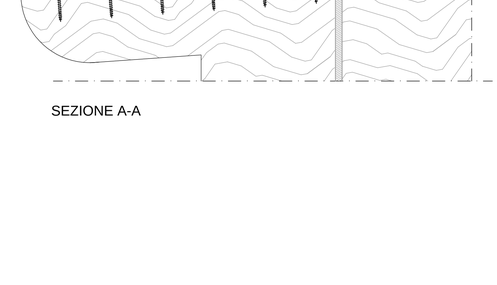


SEZIONE A-A

PARTICOLARE 12
SCALA 1:10

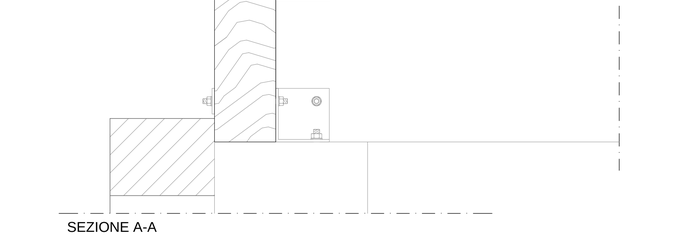

PARTICOLARE 13
SCALA 1:10

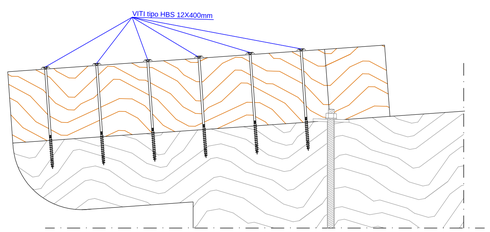

SEZIONE A-A

SEZIONE A-A


SPECIFICHE MATERIALI
VEDERE TAVOLE 6CA-7CA-8CA

MISURE


TUTTE LE MISURE SONO DA VERIFICARE IN OPERA A CURA DELL'IMPRESA, EVENTUALI VARIAZIONI SONO DA CONCORDARE CON LA D.L.

QUOTE ESPRESSE IN mm

ORDITURA SECONDARIA

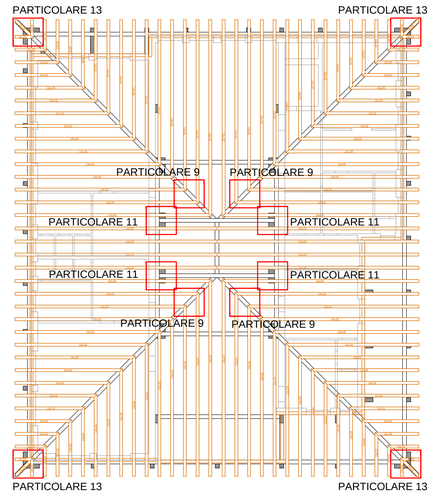

RIPARTITORI COPERTURA E ASSITO

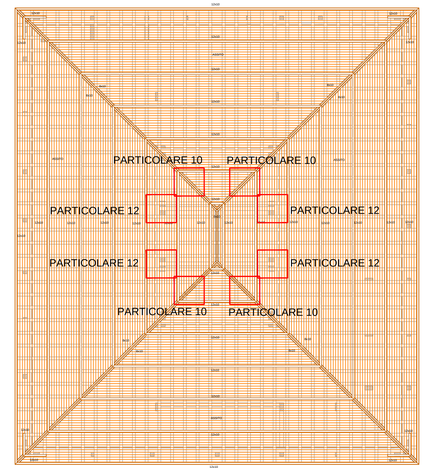

STUDIO DI INGEGNERIA
DOTT. ING. GIUSEPPE COLOMBI

26029 SONCINO (Cr) - Via Quinzani n°25
tel. 0374.83067- fax 0374.83067
e-mail: ingegneriacolombi@tiscali.it

C.F. CLM GPP 57M21 I827O P. IVA 00863240198
Albo Ingegneri prov. di Cremona n.685

Comune di Ripalta Arpina — Provincia di Cremona
Committente
Comune di Ripalta Arpina
Piazza Marconi, 1 - 26010 Ripalta Arpina (CR)

MESSA IN SICUREZZA E MIGLIORAMENTO ANTISISMICO, SCUOLA DELL'INFANZIA COMUNALE SITA IN VIA CAPITANI DI RIVOLTELLA, 3 - RIPALTA ARPINA (CR)

Data 28/03/2019
1°aggior.
2°aggior.
3°aggior.

Oggetto
PROGETTO ESECUTIVO OPERE IN C.A. E LEGNO

PARTICOLARI ESECUTIVI
ORDITURA SECONDARIA E RIPARTITORI
SCALA 1:10

Tavola
12CA

IL PROGETTISTA:

ORDINE DEGLI INGEGNERI DELLA PROVINCIA DI CREMONA
Dott. Ing. Giuseppe Colombi
N. 685 Sez. A
C.F. CLM GPP 57M21 I827O