

ORDITURA PRINCIPALE


TRAVE DI DISPLUVIO

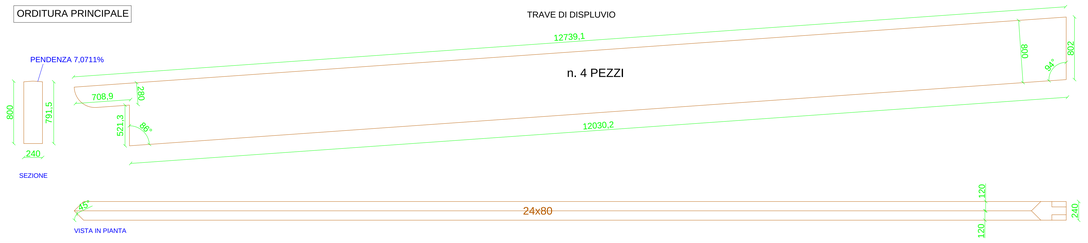

TRAVE DI DISPLUVIO

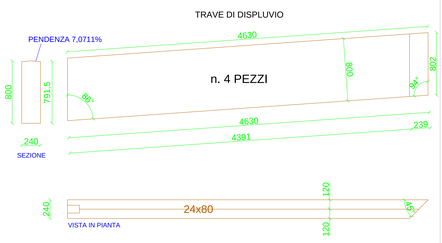

TRAVE CENTRALE

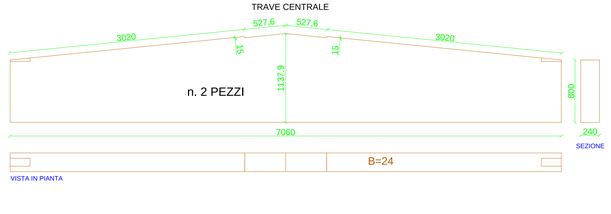

SPECIFICHE MATERIALI
VEDERE TAVOLE 6CA-7CA-8CA

SPECIFICHE ESECUTIVE MATERIALI

LEGNO

Caratteristiche minime dei materiali impiegati per la costruzione delle strutture

Riferimenti:

- D.M. 17.01.2018, par. 11.7
- CNR-DT 206/2007: Istruzioni per la Progettazione, l'Esecuzione ed il Controllo di strutture in legno.
- UNI EN 338 (2016): parametri per legno di conifera o pioppo.
- UNI EN 14080 (2013): parametri per legno lamellare incollato e massiccio incollato.


- **ORDITURA PRINCIPALE E SECONDARIA IN LEGNO LAMELLARE**
  Classe di resistenza del legno lamellare incollato GL 28h

MISURE


TUTTE LE MISURE SONO DA VERIFICARE IN OPERA A CURA DELL'IMPRESA, EVENTUALI VARIAZIONI SONO DA CONCORDARE CON LA D.L.

QUOTE ESPRESSE IN mm

TRAVE CENTRALE

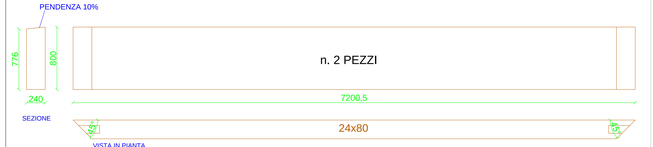

TRAVE CENTRALE

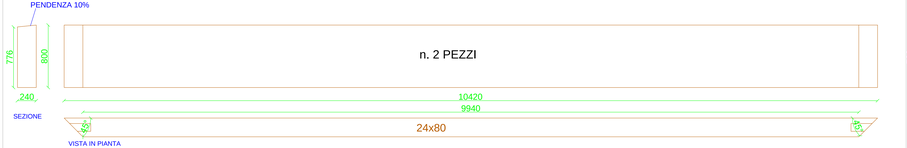


TRAVE DI COLMO



ARCHITRAVI



TRAVI DI BANCHINA

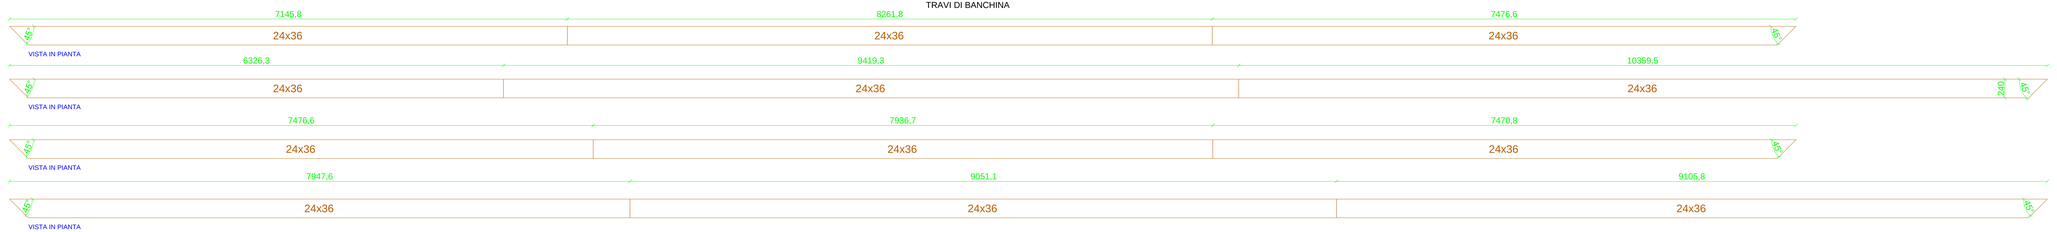





DIMENSIONI E PARTICOLARI CONCI VEDERE
TAVOLE 7CA-13CA

ORDITURA SECONDARIA

LUNGHEZZA DA 1137mm a 12112mm

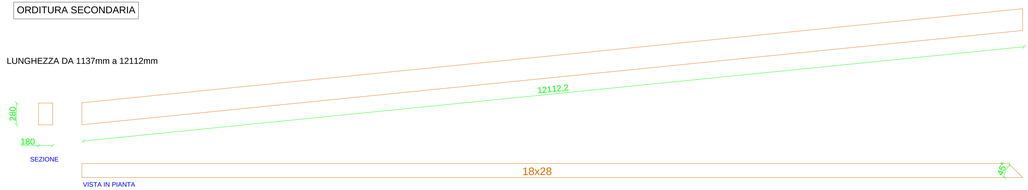

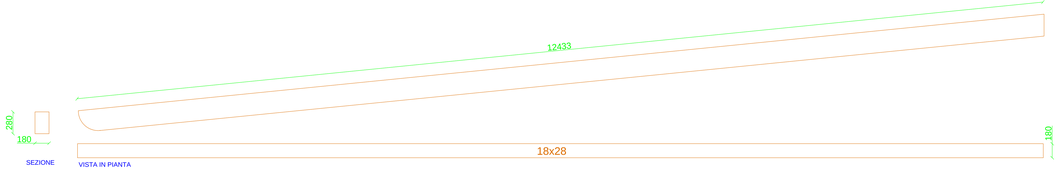

STUDIO DI INGEGNERIA
DOTT. ING. GIUSEPPE COLOMBI
29020 SONCINO (CR) – Via Quinzani n°25
tel. 0374.83067- fax 0374.83067
e-mail: ingegnericolombi@tiscali.it
C.F.: CLM GPP 67M21 I627O - P. IVA 00863240198
Albo Ingegneri prov. di Cremona n.665

Comune di Ripalta Arpina — Provincia di Cremona
Committente
Comune di Ripalta Arpina
Piazza Marconi, 1 - 26010 Ripalta Arpina (CR)

MESSA IN SICUREZZA E MIGLIORAMENTO ANTISISMICO, SCUOLA DELL'INFANZIA COMUNALE SITA IN VIA CAPITANI DI RIVOLTELLA, 3 - RIPALTA ARPINA (CR)

Data	28/03/2019
1° aggior.	
2° aggior.	
3° aggior.	

Oggetto
PROGETTO ESECUTIVO OPERE IN C.A. E LEGNO

PARTICOLARI DIMENSIONALI TRAVI ORDITURA PRINCIPALE E SECONDARIA
SCALA 1:20

Tavola
14CA

IL PROGETTISTA:

ORDINE DEGLI INGEGNERI PROVINCIA DI CREMONA
Dott. Ing. Giuseppe Colombi
Sezione A/B
n° 665