MESSA IN SICUREZZA E MIGLIORAMENTO ANTISISMICO, SCUOLA DELL'INFANZIA COMUNALE SITA IN VIA CAPITANI DI RIVOLTELLA, 3 - RIPALTA ARPINA (CR)

PROGETTO ESECUTIVO

OEPV Offerta economicamente più vantaggiosa
individuata sulla base del miglior rapporto qualità/prezzo

CRITERI PREMIANTI PER L'ASSEGNAZIONE DEI PUNTEGGI

UTILI ALL'AGGIUDICAZIONE DELL'OFFERTA

SCHEDA C
FORMAZIONE RECINZIONE


Formazione muro di recinzione di tipologia identica all'esistente, come da elaborati grafici allegati, costituito da:
- fondazione in c.a. ;
-muro di elevazioni in blocchi cellulari di calcestruzzo con malta di cemento R 325 a dosatura q.li 4,00 da 40x20x20;
- copertina di finitura in lastre prefabbricate di c.l.s.v. dotate di gocciolatoi;
- paletti in acciaio plastificato e rete elettrosaldata plastificata.

L'intervento è comprensivo: degli scavi e dei reinterri; dei materiali di consumo; del carico, trasporto e smaltimento in discarica dei materiali di risulta; di ogni altro onere, fornitura e prestazione per dare l'opera a perfetta regola d'arte.


QUANTITA' ml 38

SCHEDA C
FORMAZIONE RECINZIONE


STATO ATTUALE RECINZIONE
SCALA 1:200

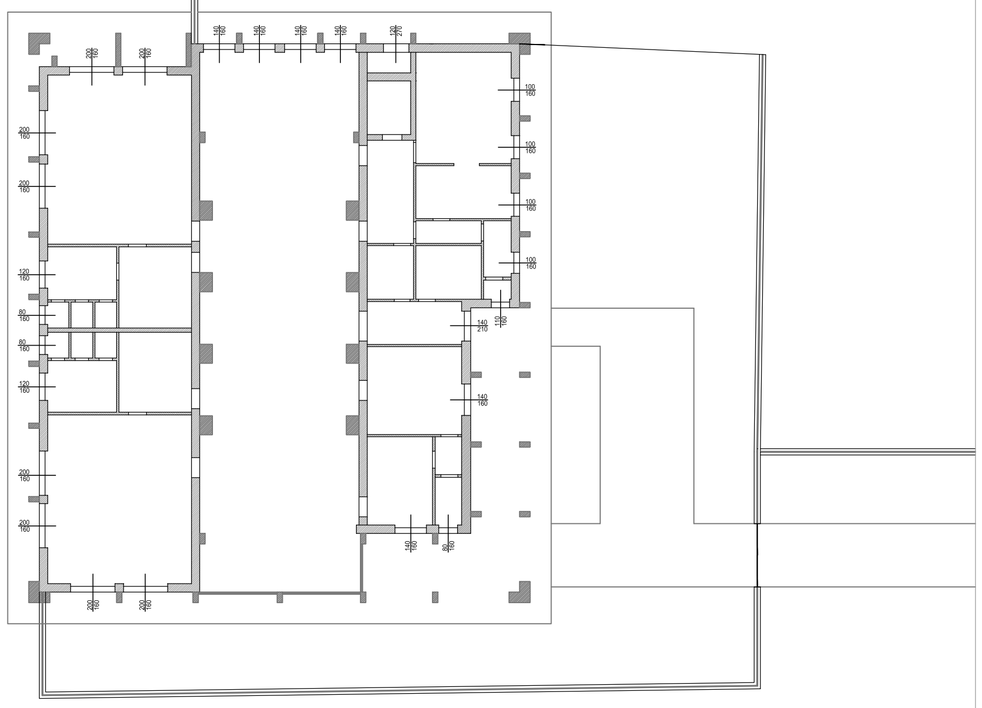

STATO FUTURO RECINZIONE
SCALA 1:200

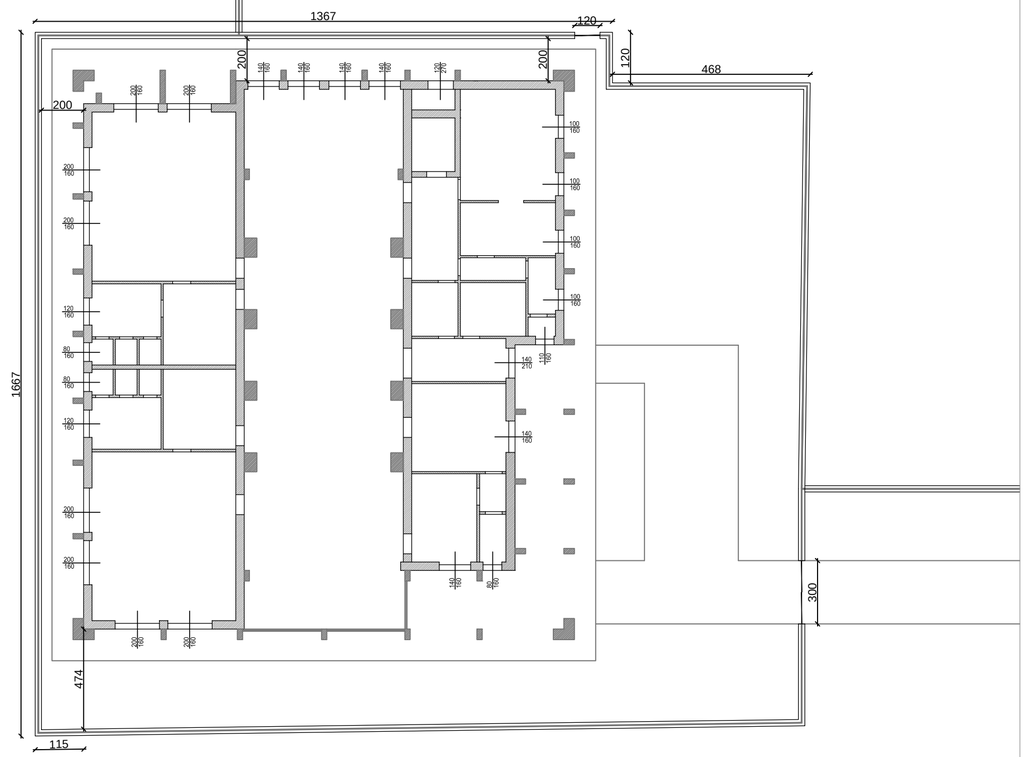

STATO COMPARATO RECINZIONE
SCALA 1:200

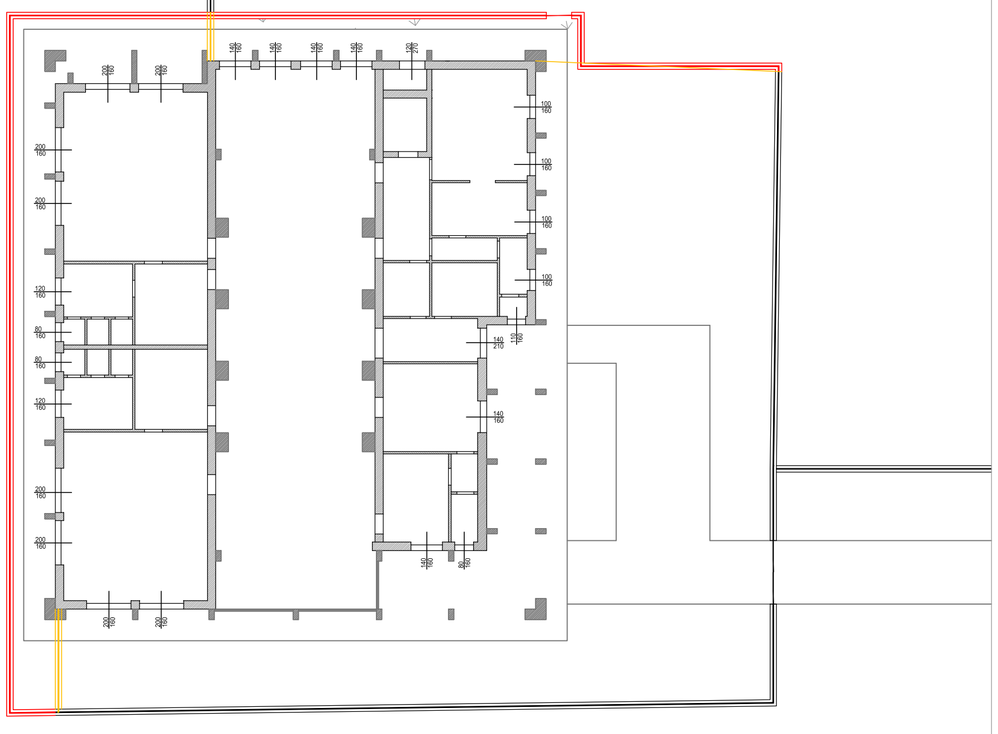

PARTICOLARE RECINZIONE
SCALA 1:10

