



COMUNE DI
SAN ZENONE AL LAMBRO
Piazza Aldo Moro n° 2 - 20070 San Zenone al Lambro (MI)

**APPALTO DI
MANUTENZIONE DEL
VERDE PUBBLICO**

Tavola n°

3
RILIEVO AREE DI
MANUTENZIONE
FRAZ. VILLABISSONE

DATA: 30 Settembre 2022


Progettista:

Geom. Luca Delli Paoli

Timbro

Responsabile del Procedimento:

Arch. Monica Stefania Volpe

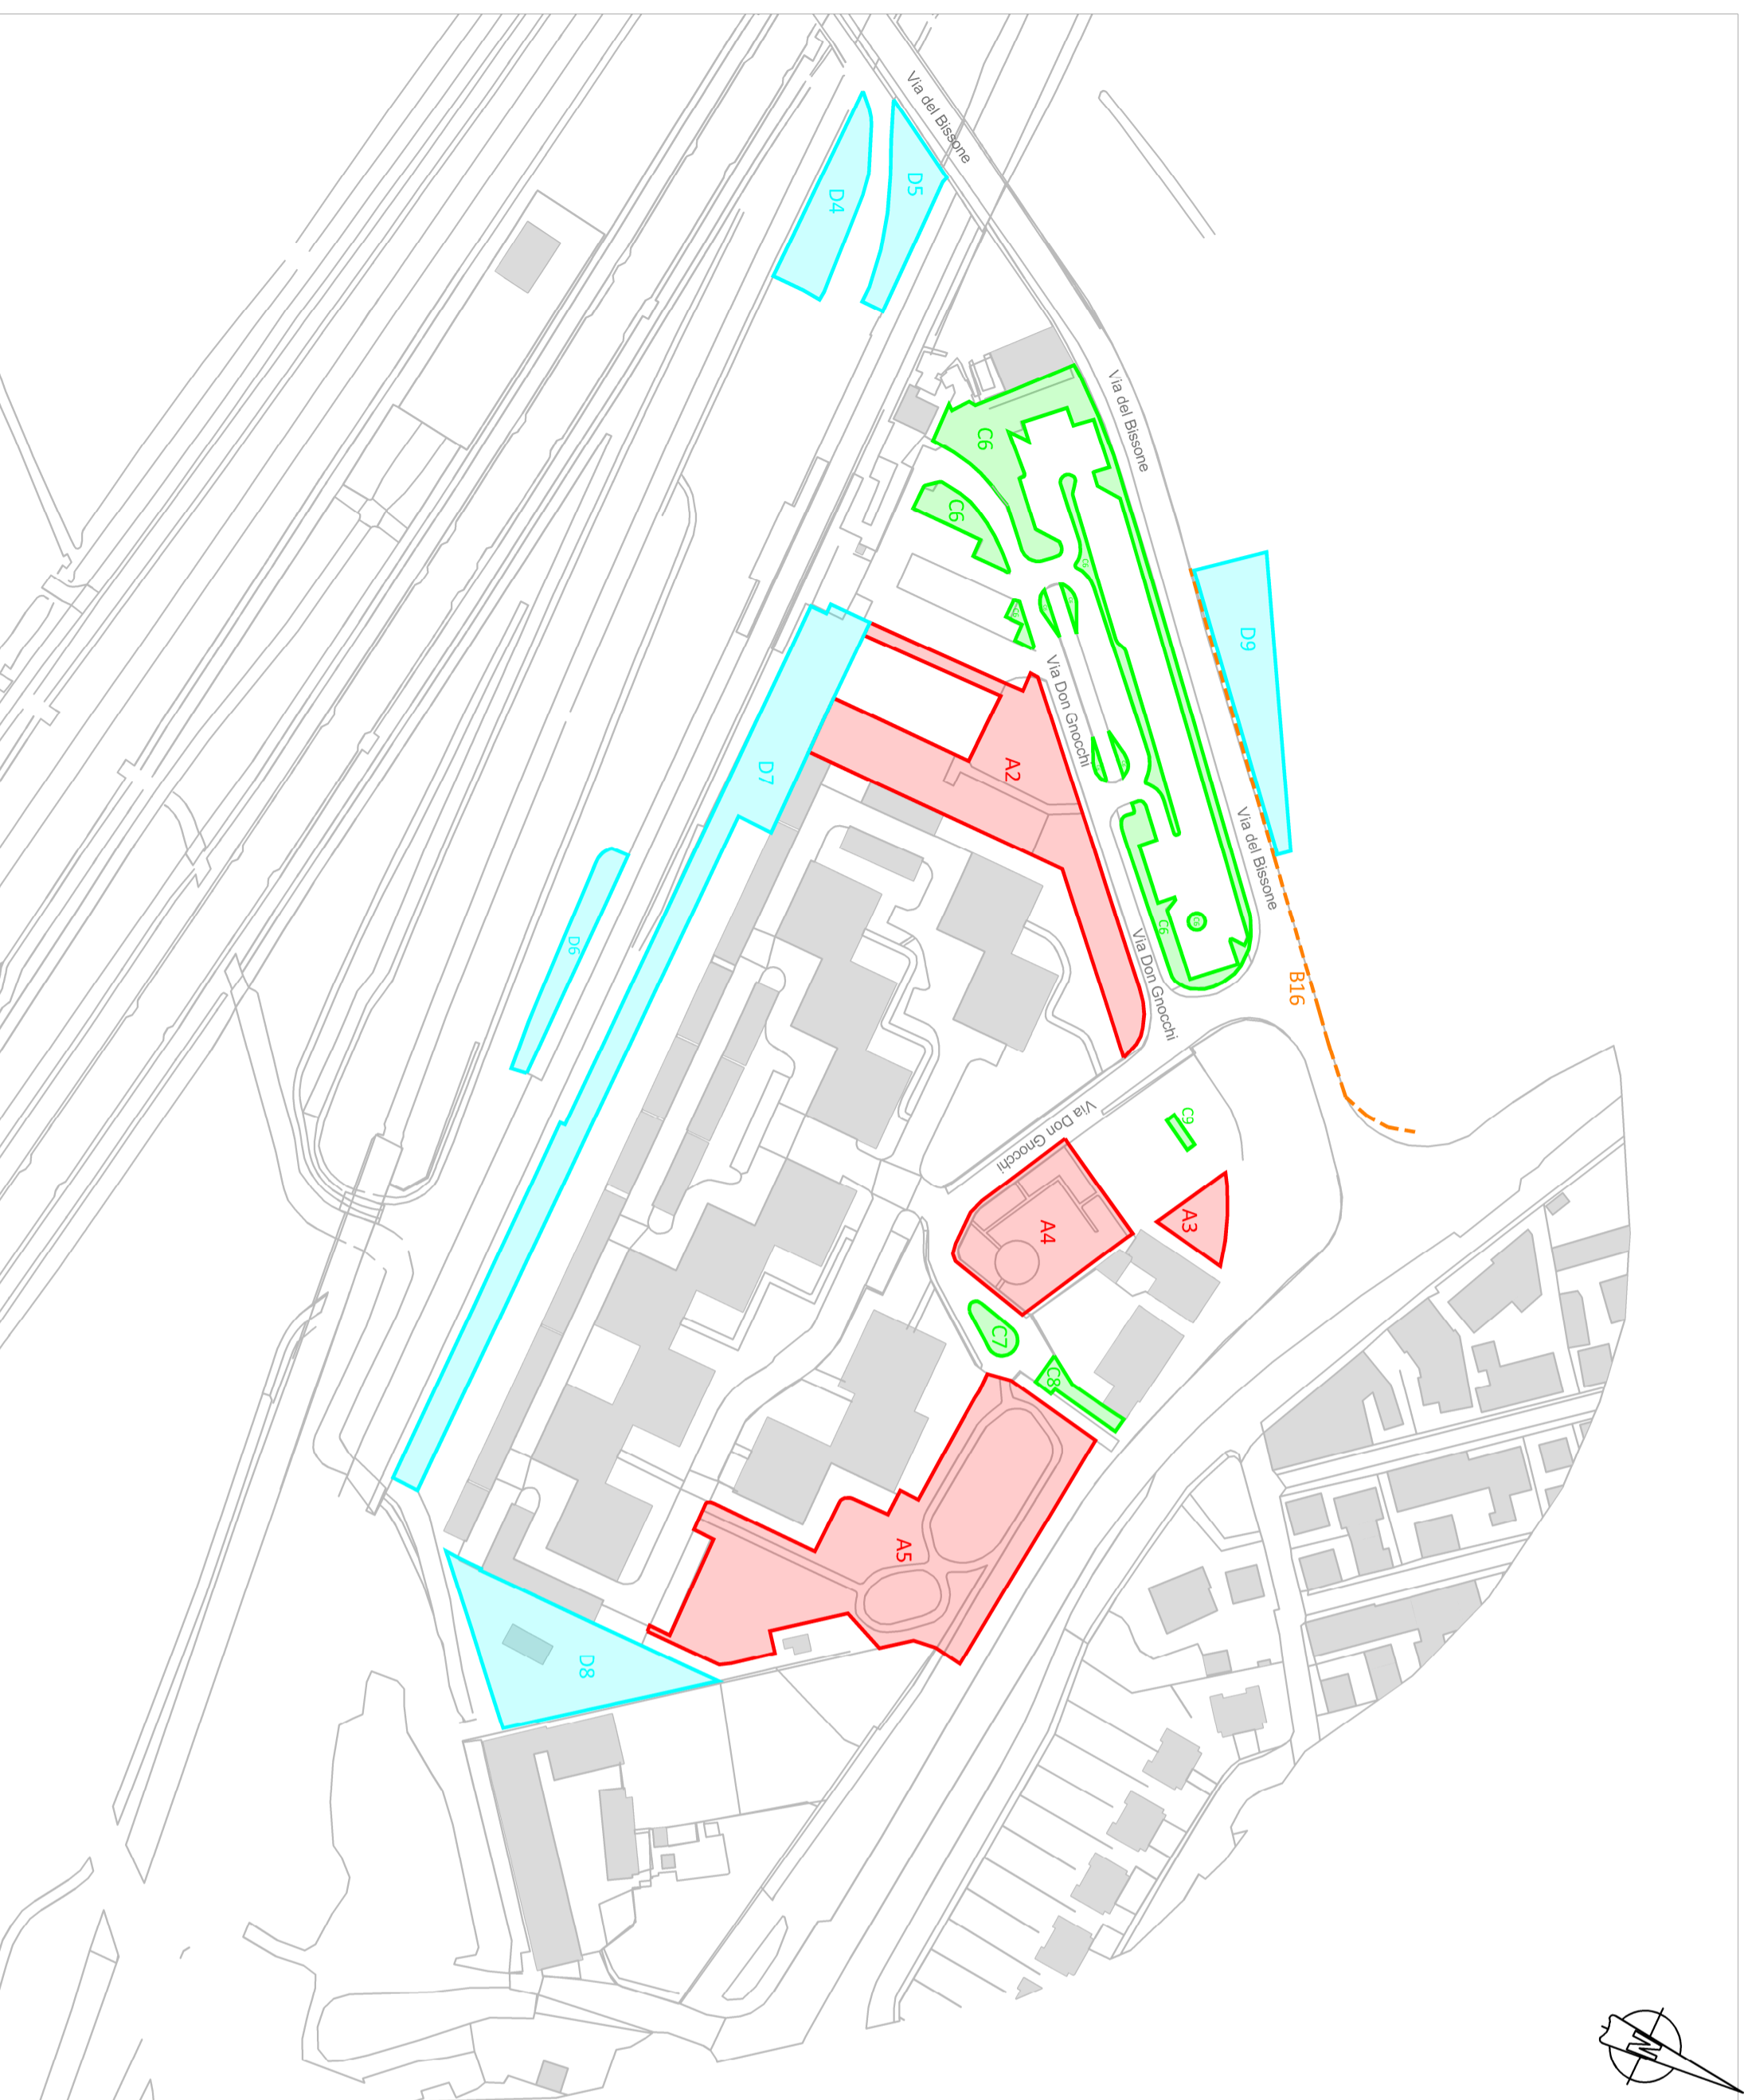

Aree Verdi oggetto di Manutenzione - Fraz. Villabissone

ELABORATO GRAFICO