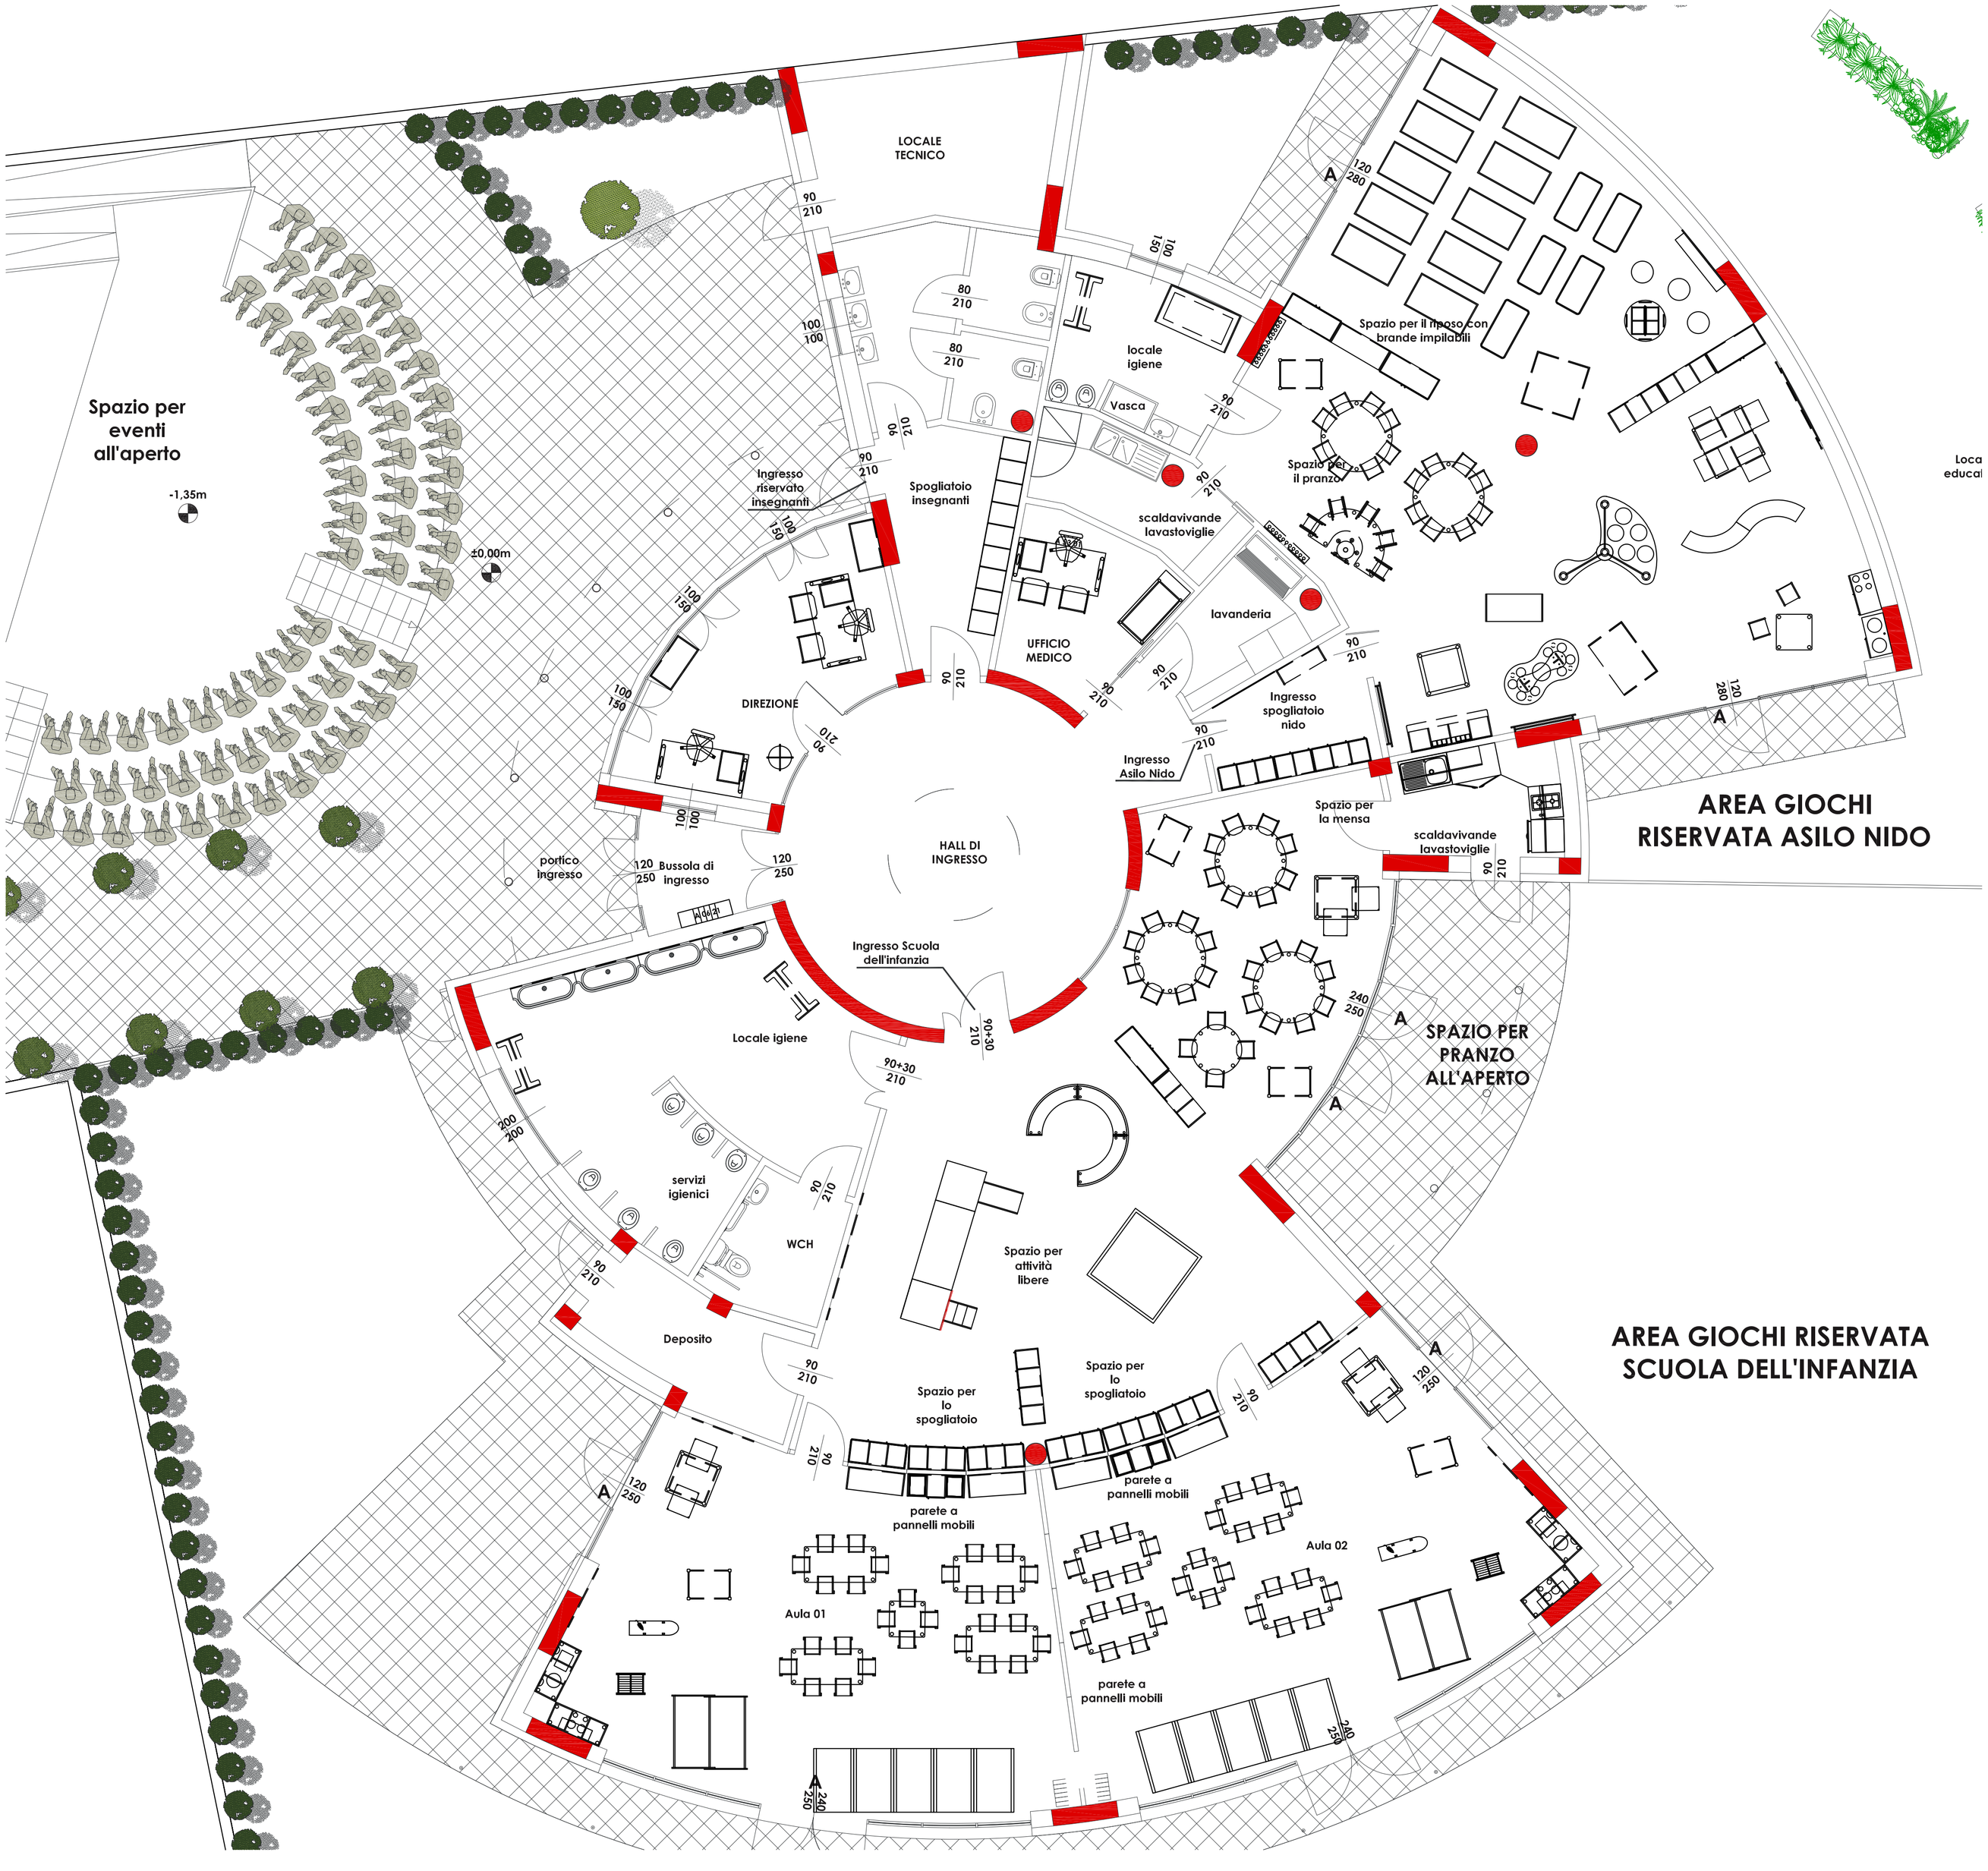

Spazio per eventi all'aperto
-1.35m
±0.00m
LOCALE TECNICO
Spazio per il riposo con brande impilabili
locale igiene
Vasca
Spazio per il pranzo
Ingresso riservato insegnanti
Spogliatoio insegnanti
scaldavivande lavastoviglie
lavanderia
UFFICIO MEDICO
DIREZIONE
Ingresso spogliatoio nido
Ingresso Asilo Nido
Spazio per la mensa
scaldavivande lavastoviglie
AREA GIOCHI RISERVATA ASILO NIDO
portico ingresso
Bussola di ingresso
HALL DI INGRESSO
Ingresso Scuola dell'infanzia
Locale igiene
SPAZIO PER PRANZO ALL'APERTO
servizi igienici
WCH
Spazio per attività libere
Deposito
Spazio per lo spogliatoio
Spazio per lo spogliatoio
parete a pannelli mobili
parete a pannelli mobili
Aula 01
Aula 02
parete a pannelli mobili
AREA GIOCHI RISERVATA SCUOLA DELL'INFANZIA