Planimetria	
Scheda n. 1	Scala 1: 200

Agenzia delle Entrate
CATASTO FABBRICATI
Ufficio provinciale di
Cremona

Dichiarazione protocollo n.	del
Comune di Sergnano	
Piazza Iv Novembre	civ. 8

Identificativi Catastali:	
Sezione:	
Foglio: 12	
Particella: 624	
Subalterno: 501	

Compilata da:	
Ingiardi Giampietro	
Iscritto all'albo:	
Geometri	
Prov. Cremona	N. 01347

Piazza IV Novembre

PALAZZO COMUNALE

1/2

COMUNE DI SERGNANO
18 DIC. 2018
PROT. 0010927
CAT. VI CL. 6 FASC. 1


mappale 617

mappale619

mappale 895

mappale 626

cortile esclusivo

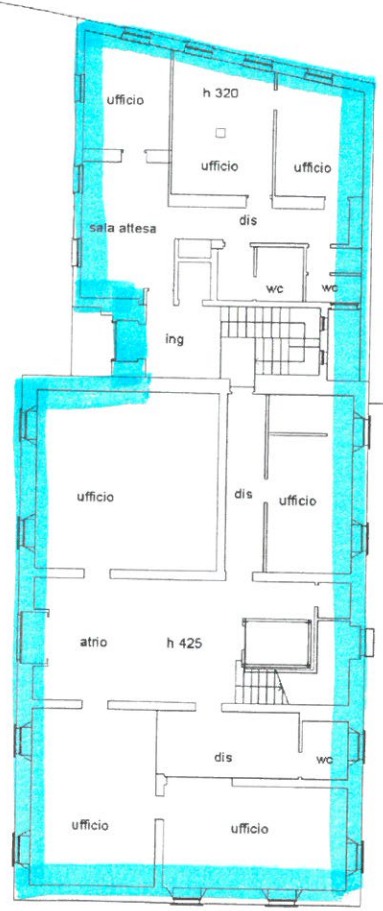

Viale Europa

mappale 628

PIANO TERRA


ORIENTAMENTO

Axonometria Scheda n. 2 Scala 1: 200	Agenzia delle Entrate **CATASTO FABBRICATI** Ufficio provinciale di Cremona	Dichiarazione protocollo n. del Comune di Sergnano Piazza Iv Novembre civ. 8	Identificativi Catastali: Sezione: Foglio: 12 Particella: 624 Subalterno: 501	Compilata da: Ingiardi Giampietro Iscritto all'albo: Geometri Prov. Cremona N. 01347


PALAZZO COMUNALE

COMUNE DI SERGNANO
18 DIC. 2018
PROT. 0010921
CAT. V/C. 6 FASC. 1


2/2

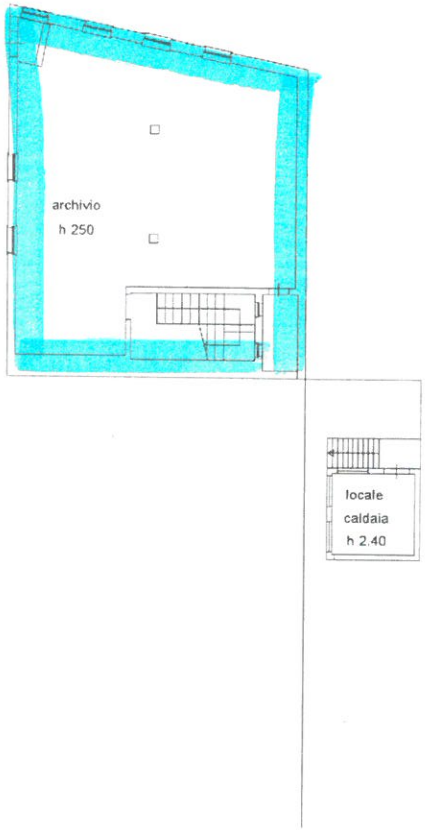

ANO SEMINTERRATO (S1)

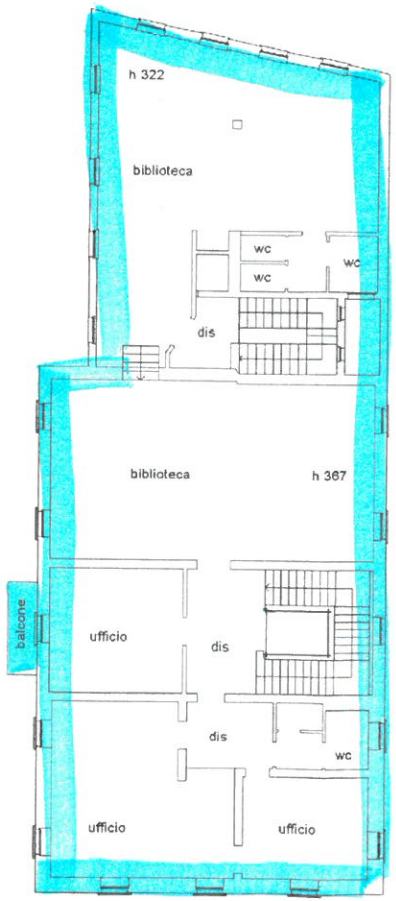

PIANO PRIMO

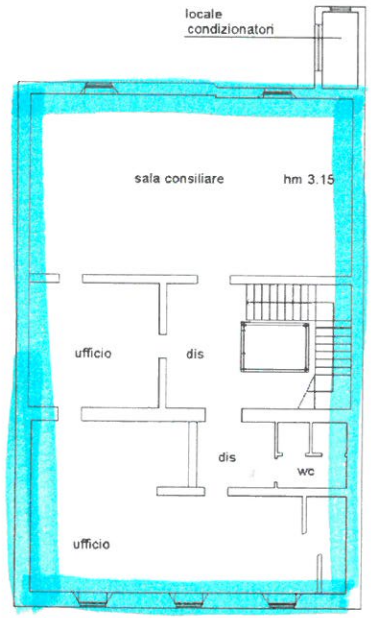

PIANO SECONDO

ORIENTAMENTO