

Planimetria		Agenzia delle Entrate **CATASTO FABBRICATI** Ufficio provinciale di Cremona	Dichiarazione protocollo n. del Comune di Sergnano Via Binengo civ. 38	Identificativi Catastali: Sezione: Foglio: 13 Particella: 311 Subalterno: 501	Compilata da: Ingiardi Giampietro Iscritto all'albo: Geometri Prov. Cremona N. 01347
Scheda n. 1	Scala 1: 500				


COMUNE DI SERGNANO
18. DIC. 2018
PROT. 0010921
CAT. VI CL. 6 FASC. 1

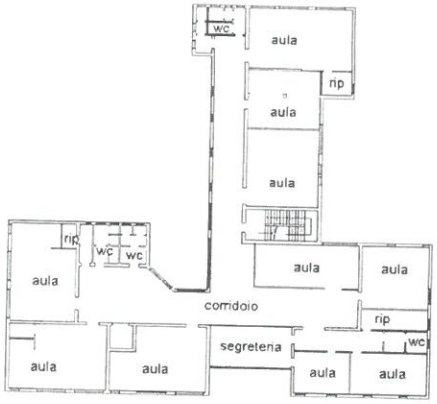

PIANO PRIMO
H 325

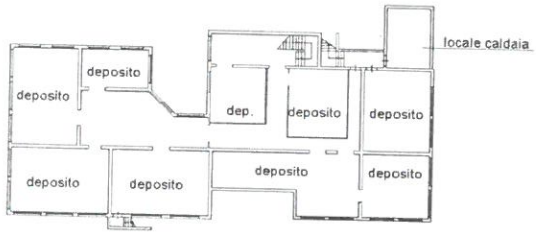

PIANO SEMINTERRATO (S1)
H 225

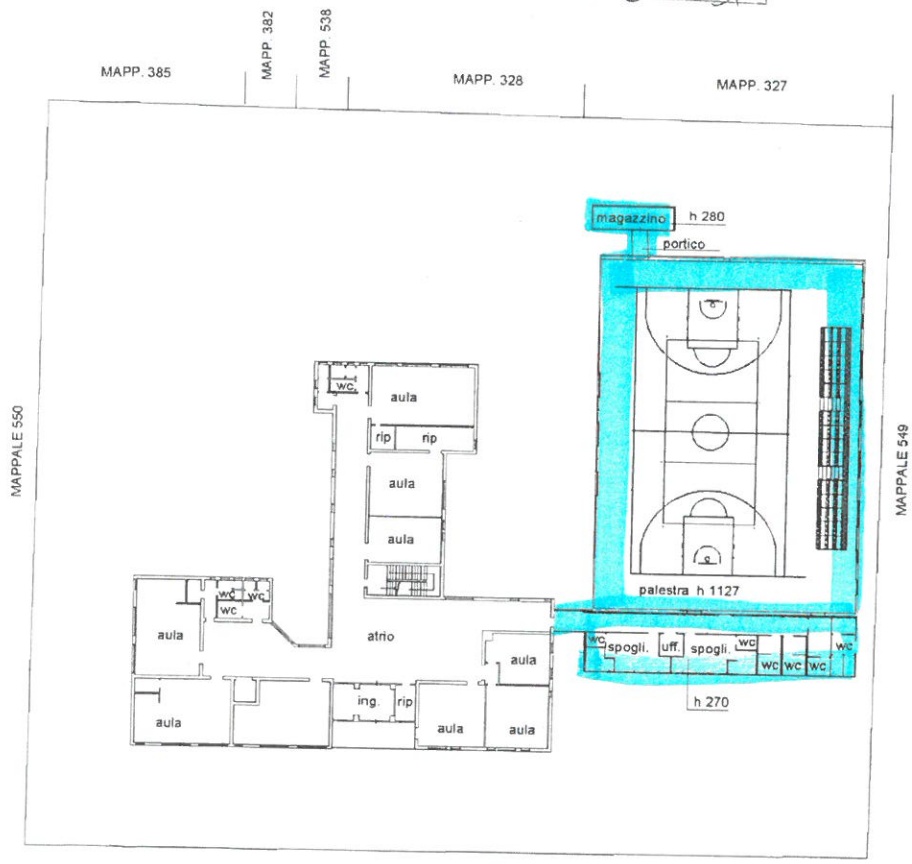

PALESTRA
SCUOLA MEDIA

PIANO TERRA
H 325

ORIENTAMENTO